


# ZMENY A DOPLNKY č.1 OBCE PARCHOVANY

## M 1:2000

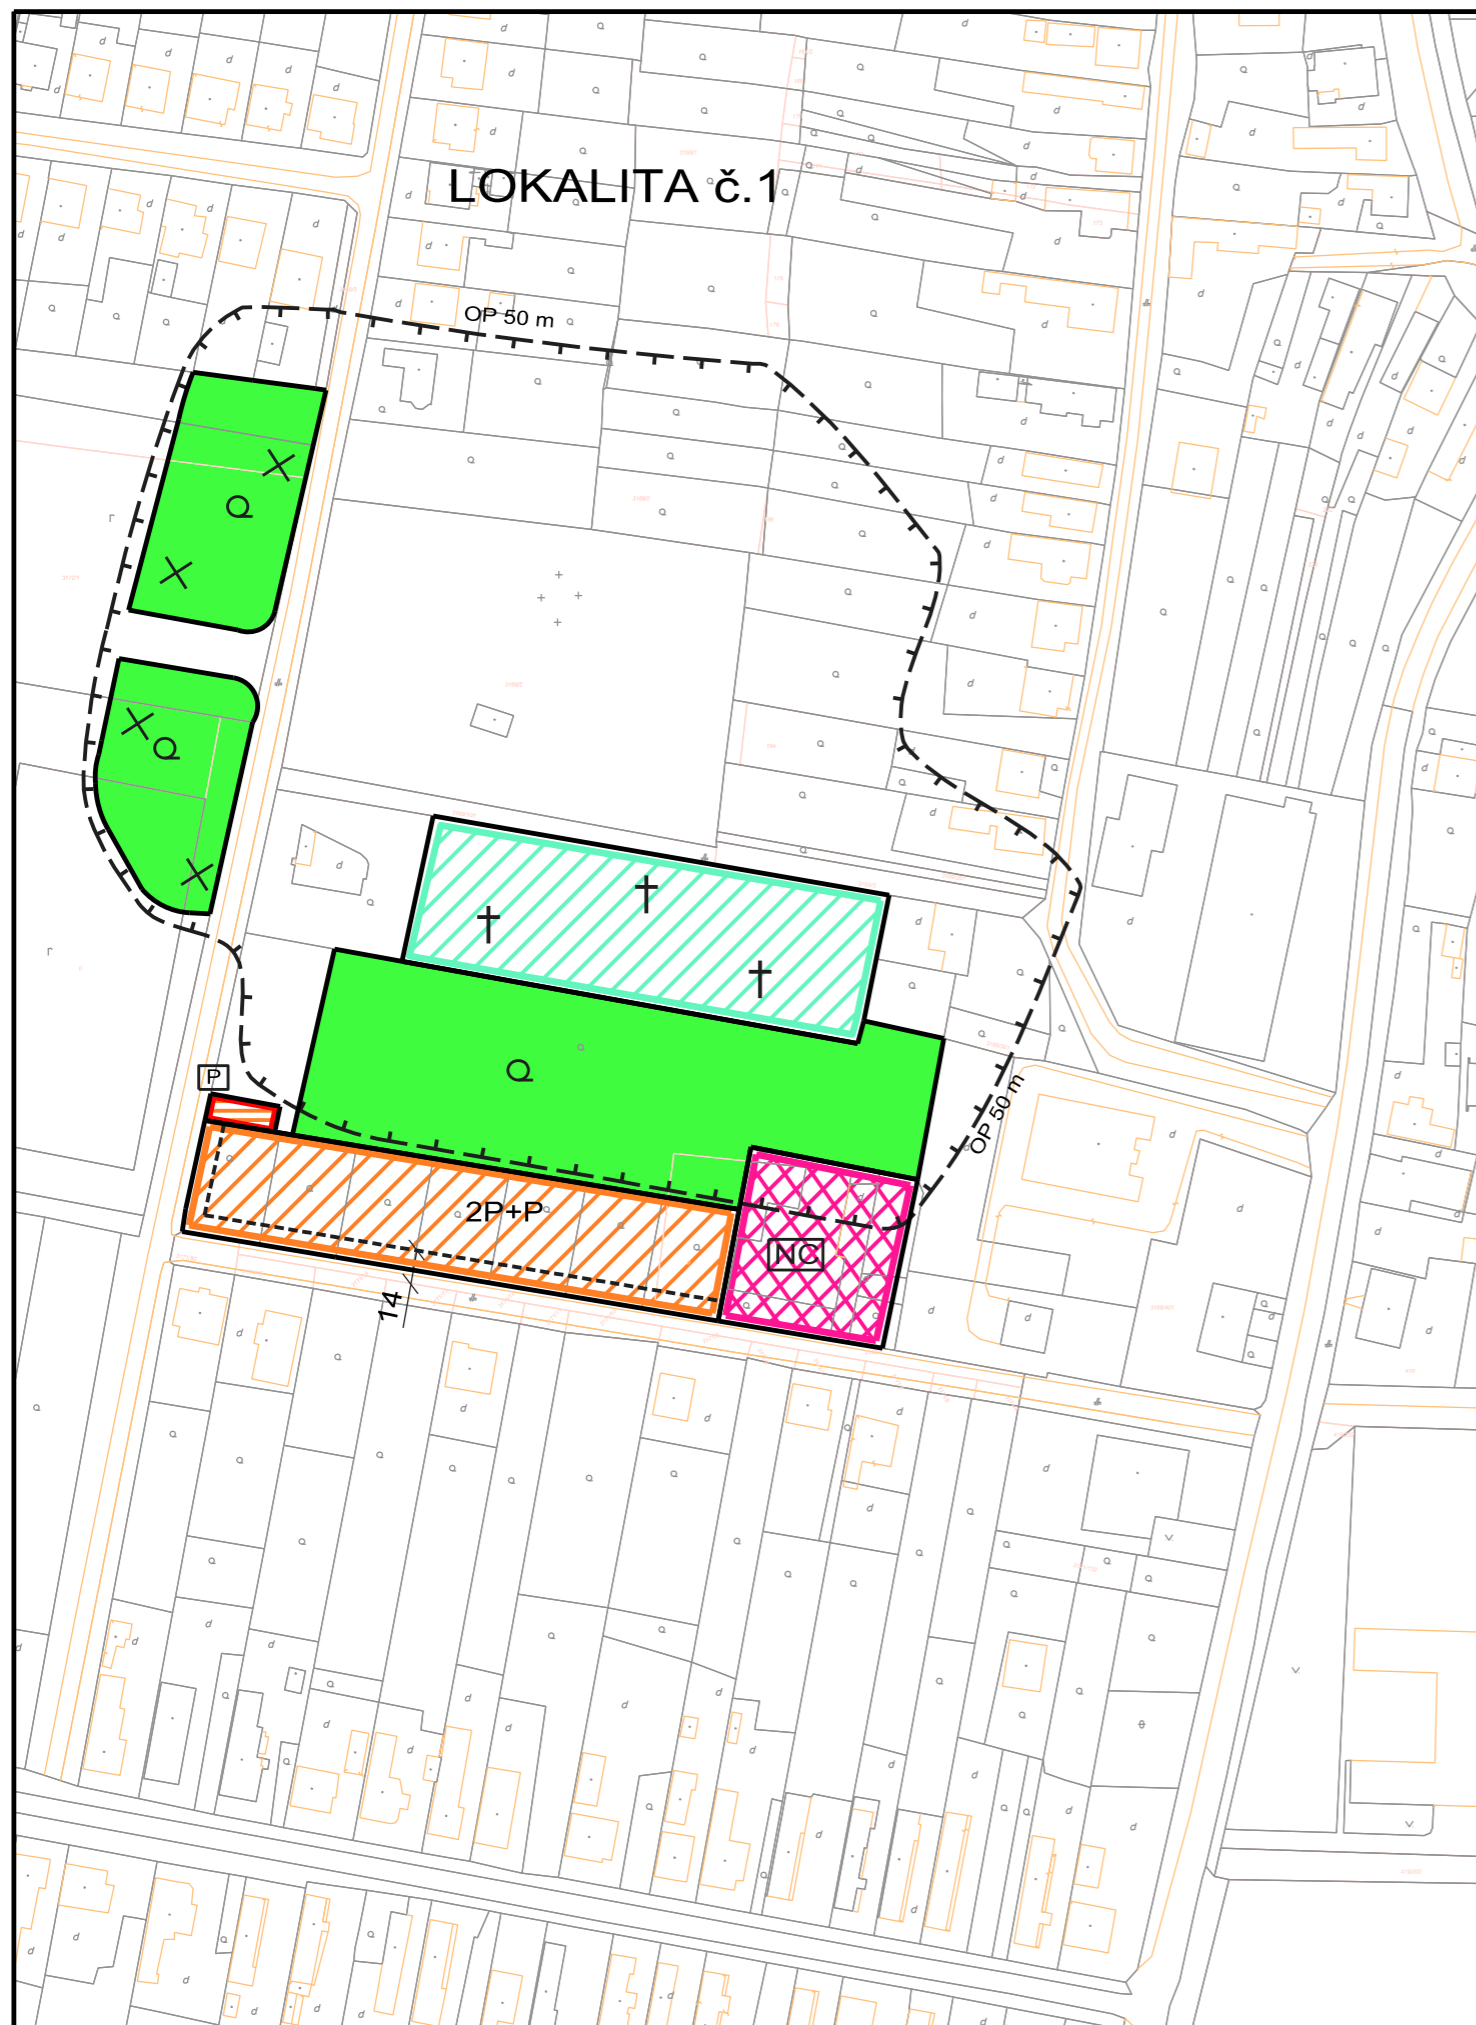

### LEGENDA:

STAV	NÁVRH	
<b>A) HRANICE, OCHRANNÉ PÁSMA</b>		
		OCHRANNÉ PÁSMA
		NAVRHOVANÁ HRANICA ZASTAVANÉHO ÚZEMIA
<b>B) FUNKČNÉ VYUŽITIE ÚZEMIA, OBYTNÉ ÚZEMIE</b>		
		PLOCHY SO ZÁSTAVBOU RODINNÝCH DOMOV
		PLOCHY OBČIANSKEJ VYBAVENOSTI
		HOSPODÁRSKA ZELEŇ (ZÁHRADY, TRVALO TRÁVNATÉ PORASTY, ORNÁ PÔDA)
<b>C) VEREJNÁ DOPRAVA A DOPRAVNÉ ZARIADENIA</b>		
		PARKOVISKÁ
<b>D) REGULAČNÉ PRVKY A JAVY</b>		
		REGULAČNÁ ČIARA ZÁSTAVBY
		MAXIMÁLNA PODLAŽNOSŤ ZÁSTAVBY VČÍTANE VYUŽITIA PODKROVIA
		VEREJNÁ OBČIANSKA VYBAVENOSŤ NC - NÁKUPNÉ CENTRUM
		ZRUŠENIE NAVRHOVANEJ HRANICE ZASTAVANÉHO ÚZEMIA

Osoba s odbornou spôsobilosťou pre obstarávanie ÚPP a ÚPD Ing. Martin Hudec, registračné číslo 275

URBAN studio s.r.o. PROJEKTOVÁ KANCELÁRIA	URBANIZMUS-ÚZEMNÝ PLÁN-EKOLÓGIA-ŽIVOTNÉ PROSTREDIE Košice, Letná ul. č. 45, www.urban.sk, urban@urban.sk	dátum spracovania: 2017
názov dokumentácie:	ZMENY A DOPLNKY č. 1 ÚPN OBCE PARCHOVANY NÁVRH	2a
názov výkresu:	KOMPLEXNÝ NÁVRH, NÁVRH DOPRAVY	
autor: ING. ARCH. D. HUDEC	projektanti: ING. ARCH. D. HUDEC, ING. M. HUDEC	mierka: 1:2000
ARCHIGRAPH STUDIO	graфіka: BC. M. VELAS ARCHITEKTONICKO-GRAFIKÉ ŠTÚDIO, Letná 45, 041 91 Košice	