


# MALÁ DOMAŠA

## Zmeny a doplnky č. 1

### M = 1 : 2 000

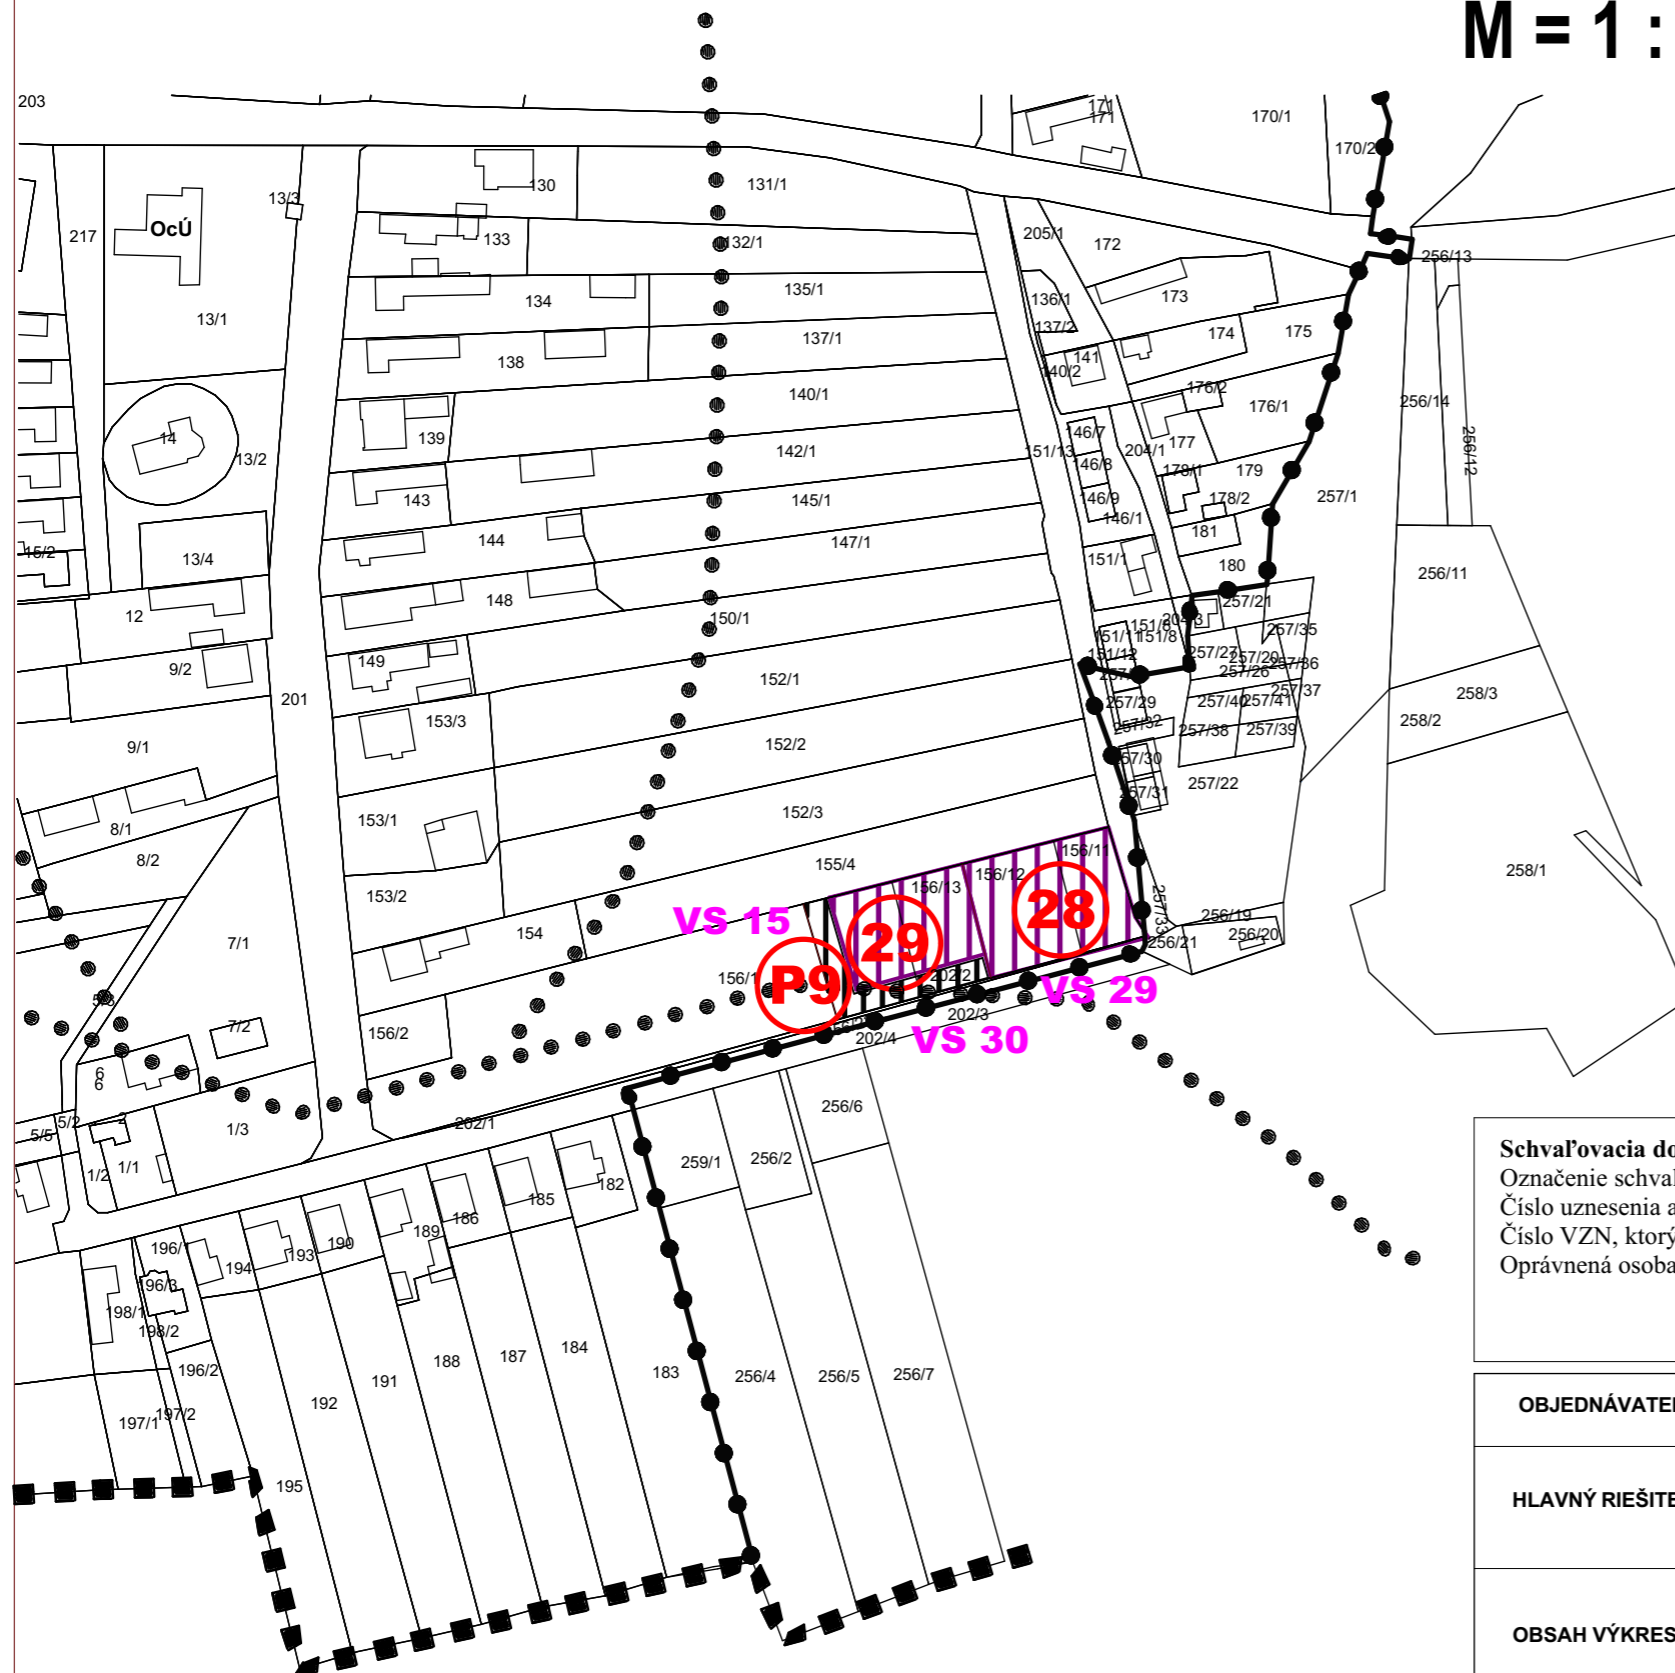

#### LEGENDA:

STAV	NÁVRH	VÝHLAD	
			HRANICA KASTRÁLNEHO ÚZEMIA
			HRANICA ZASTAVANÉHO ÚZEMIA OBCE
			PLOCHA OBČIANSKEJ VYBAVENOSTI
			PLOCHA TECHNICKÉHO VYBAVENIA
			ARCHEOLOGICKÁ LOKALITA

#### Návrh :

- 28 Materská škola**
- 29 Komunitné centrum**
- P9 Parkovisko**

#### Zoznam verejnoprospešných stavieb

Stavby verejnej občianskej vybavenosti a sociálnej infraštruktúry

VS 29 Stavba materskej škôlky.

VS 30 Stavba komunitného centra.

Stavby verejnej dopravy a verejného technického vybavenia

Stavby dopravy a dopravných zariadení

VS 15 Stavby verejných parkovísk P 1 - P 8 P 9.

#### Schvaľovacia doložka:

Označenie schvaľovacieho orgánu: Obecné zastupiteľstvo v Malaj Domaši

Číslo uznesenia a dátum schválenia: .....

Číslo VZN, ktorým sa vyhlasuje záväzná časť ÚPN obce : .....

Oprávnená osoba: Mgr. Jaroslav Makatura, PhD. - starosta obce: .....

OBJEDNÁVATEĽ	Obec Malá Domaša	SPRACOVATEĽ	
HLAVNÝ RIEŠITEĽ	Ing. arch. Václav Hochmuth AA	Envio s.r.o. Levočská 2 Prešov 080 01 tel: 051/7495620	
OBSAH VÝKRESU	KOMPLEXNÝ VÝKRES PRIESTOROVÉHO USPORIADANIA A FUNKČNÉHO VYUŽITIA ÚZEMIA A VEREJNÉHO DOPRAVNÉHO VYBAVENIA S VYZNAČENOU ZÁVÄZNOU ČASŤOU RIEŠENIA A VEREJNOPROSPEŠNÝMI STAVBAMI - ZASTAVANÉ ÚZEMIE	FORMÁT	2 x A4
		DÁTUM	11. 2016
		MIERKA	1 : 2 000
NÁZOV AKCIE	Územný plán obce Malá Domaša - Zmeny a doplnky č. 1	ČÍSLO VÝKRESU	<b>3</b>