


MALÁ DOMAŠA

Zmeny a doplnky č. 1

M = 1 : 2 000

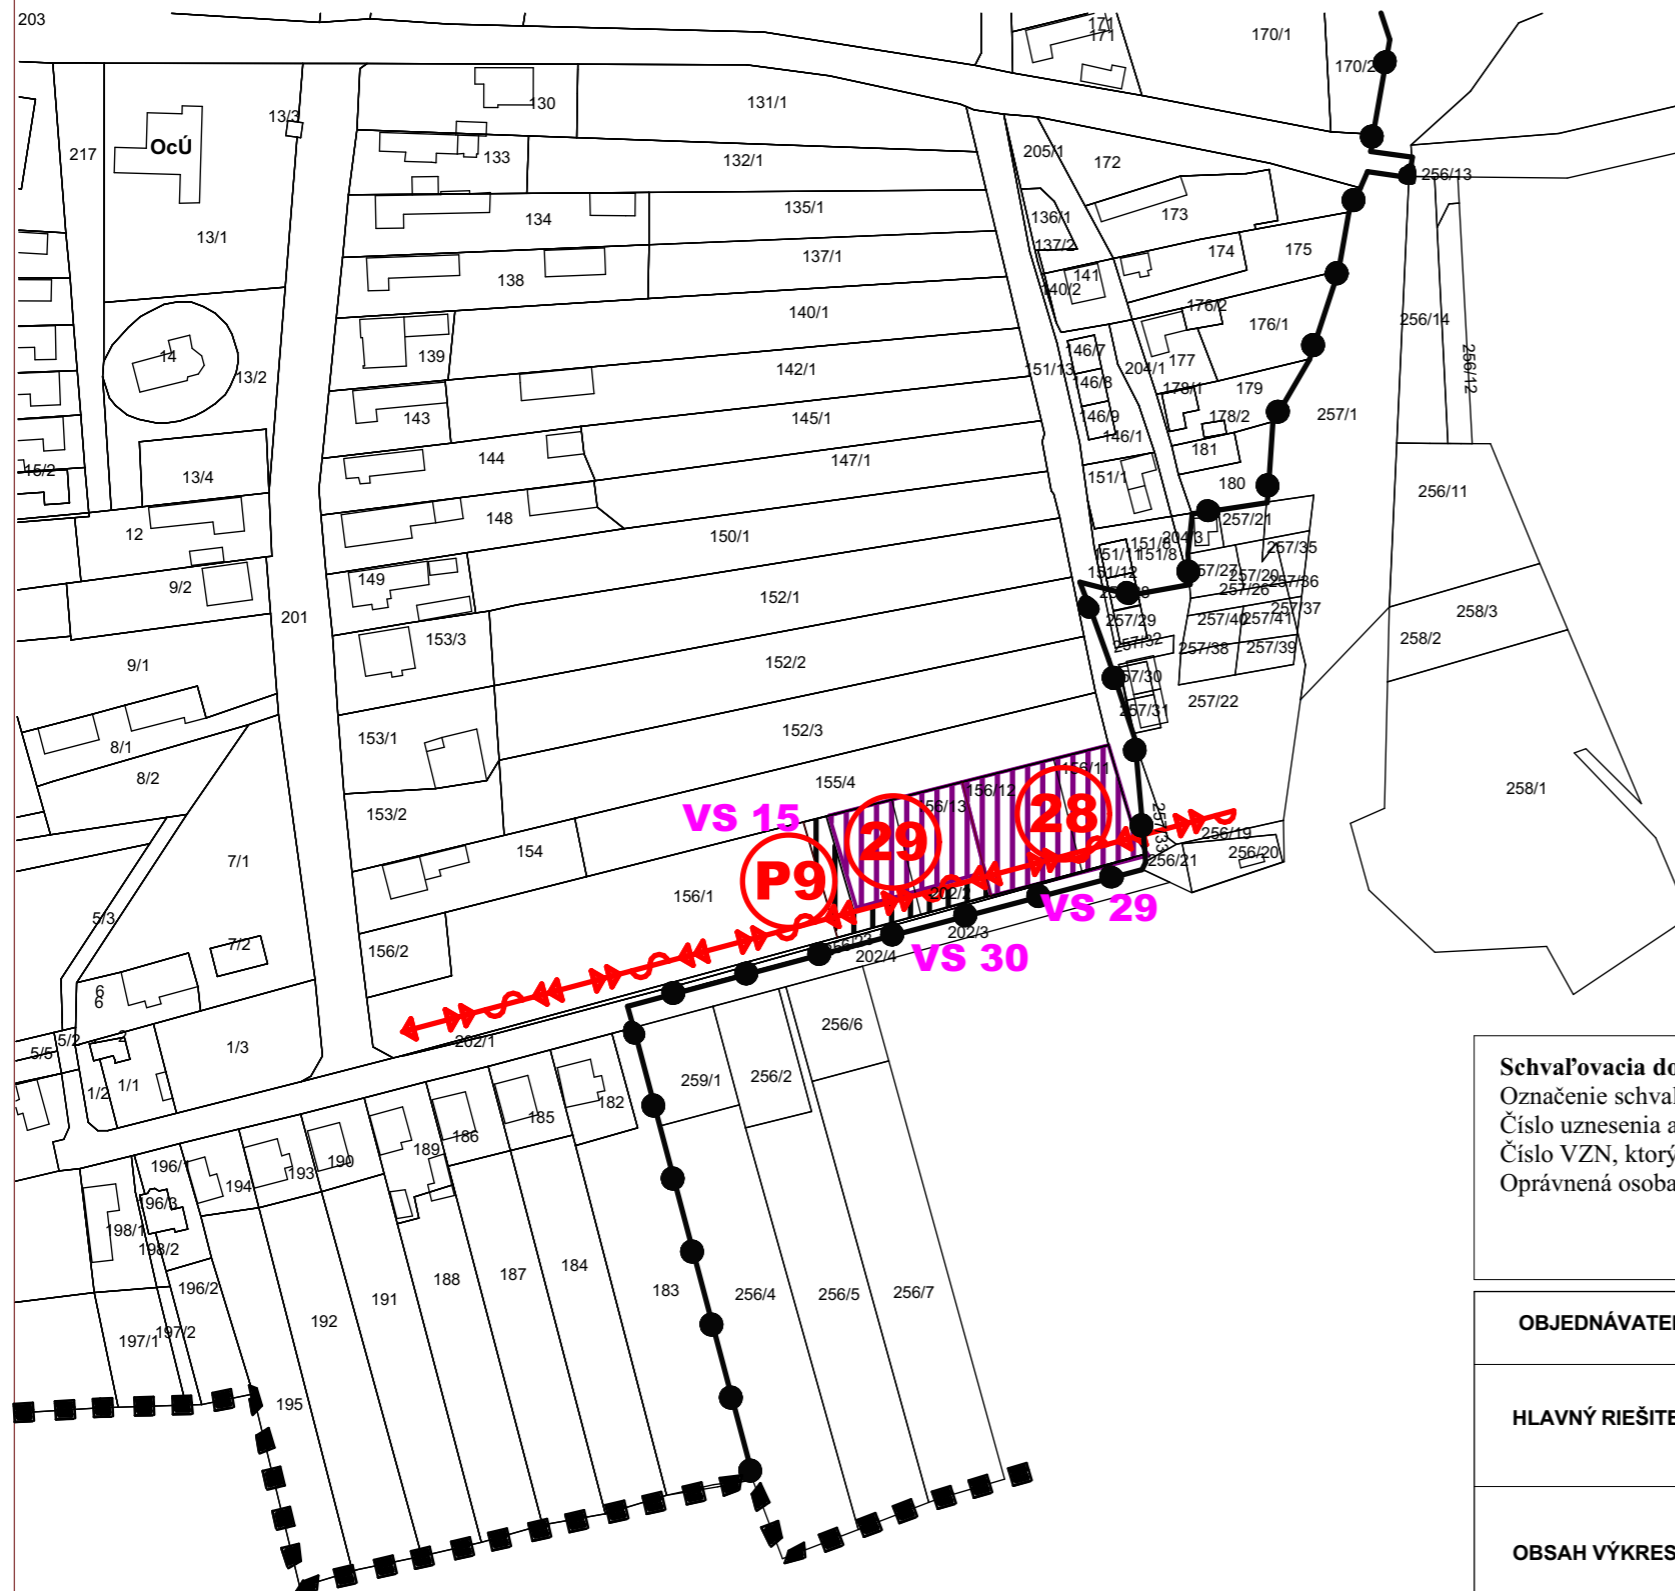

LEGENDA:

STAV	NÁVRH	VÝHLAD	
■ ■ ■	□	□	HRANICA KASTRÁLNEHO ÚZEMIA
● ● ●	□	□	HRANICA ZASTAVANÉHO ÚZEMIA OBCE
□	▨	□	PLOCHA OBČIANSKEJ VYBAVENOSTI
□	▨	□	PLOCHA TECHNICKÉHO VYBAVENIA
↔	□	□	VN VEDENIE KÁBELOVÉ VZDUŠNÉ (OP 3 m)

Návrh :
28 Materská škola
29 Komunitné centrum
P9 Parkovisko

Zoznam verejnoprospešných stavieb
Stavby verejnej občianskej vybavenosti a sociálnej infraštruktúry
VS 29 Stavba materskej škôlky.
VS 30 Stavba komunitného centra.
Stavby verejnej dopravy a verejného technického vybavenia
Stavby dopravy a dopravných zariadení
VS 15 Stavby verejných parkovísk P 1 - P 8 P 9.

Schvaľovacia doložka:

Označenie schvaľovacieho orgánu: Obecné zastupiteľstvo v Malej Domaši
 Číslo uznesenia a dátum schválenia:
 Číslo VZN, ktorým sa vyhlasuje záväzná časť ÚPN obce :
 Oprávnená osoba: Mgr. Jaroslav Makatura, PhD. - starosta obce:

OBJEDNÁVATEĽ	Obec Malá Domaša	SPRACOVATEĽ Envio s.r.o. Levočská 2 Prešov 080 01 tel: 051/7495620	
HLAVNÝ RIEŠITEĽ	Ing. arch. Václav Hochmuth AA	FORMÁT	2 x A4
OBSAH VÝKRESU	Výkres riešenia verejného technického vybavenia - energetika, telekomunikácie	DÁTUM	11. 2016
NÁZOV AKCIE	Územný plán obce Malá Domaša - Zmeny a doplnky č. 1	MIERKA	1 : 2 000
		ČÍSLO VÝKRESU	5