


MALÁ DOMAŠA

ÚZEMNÝ PLÁN OBCE

Zmeny a doplnky č. 1

SCHÉMA ZÁVÄZNÝCH ČASŤÍ RIEŠENIA

A VEREJNOPROSPEŠNÝCH STAVIEB

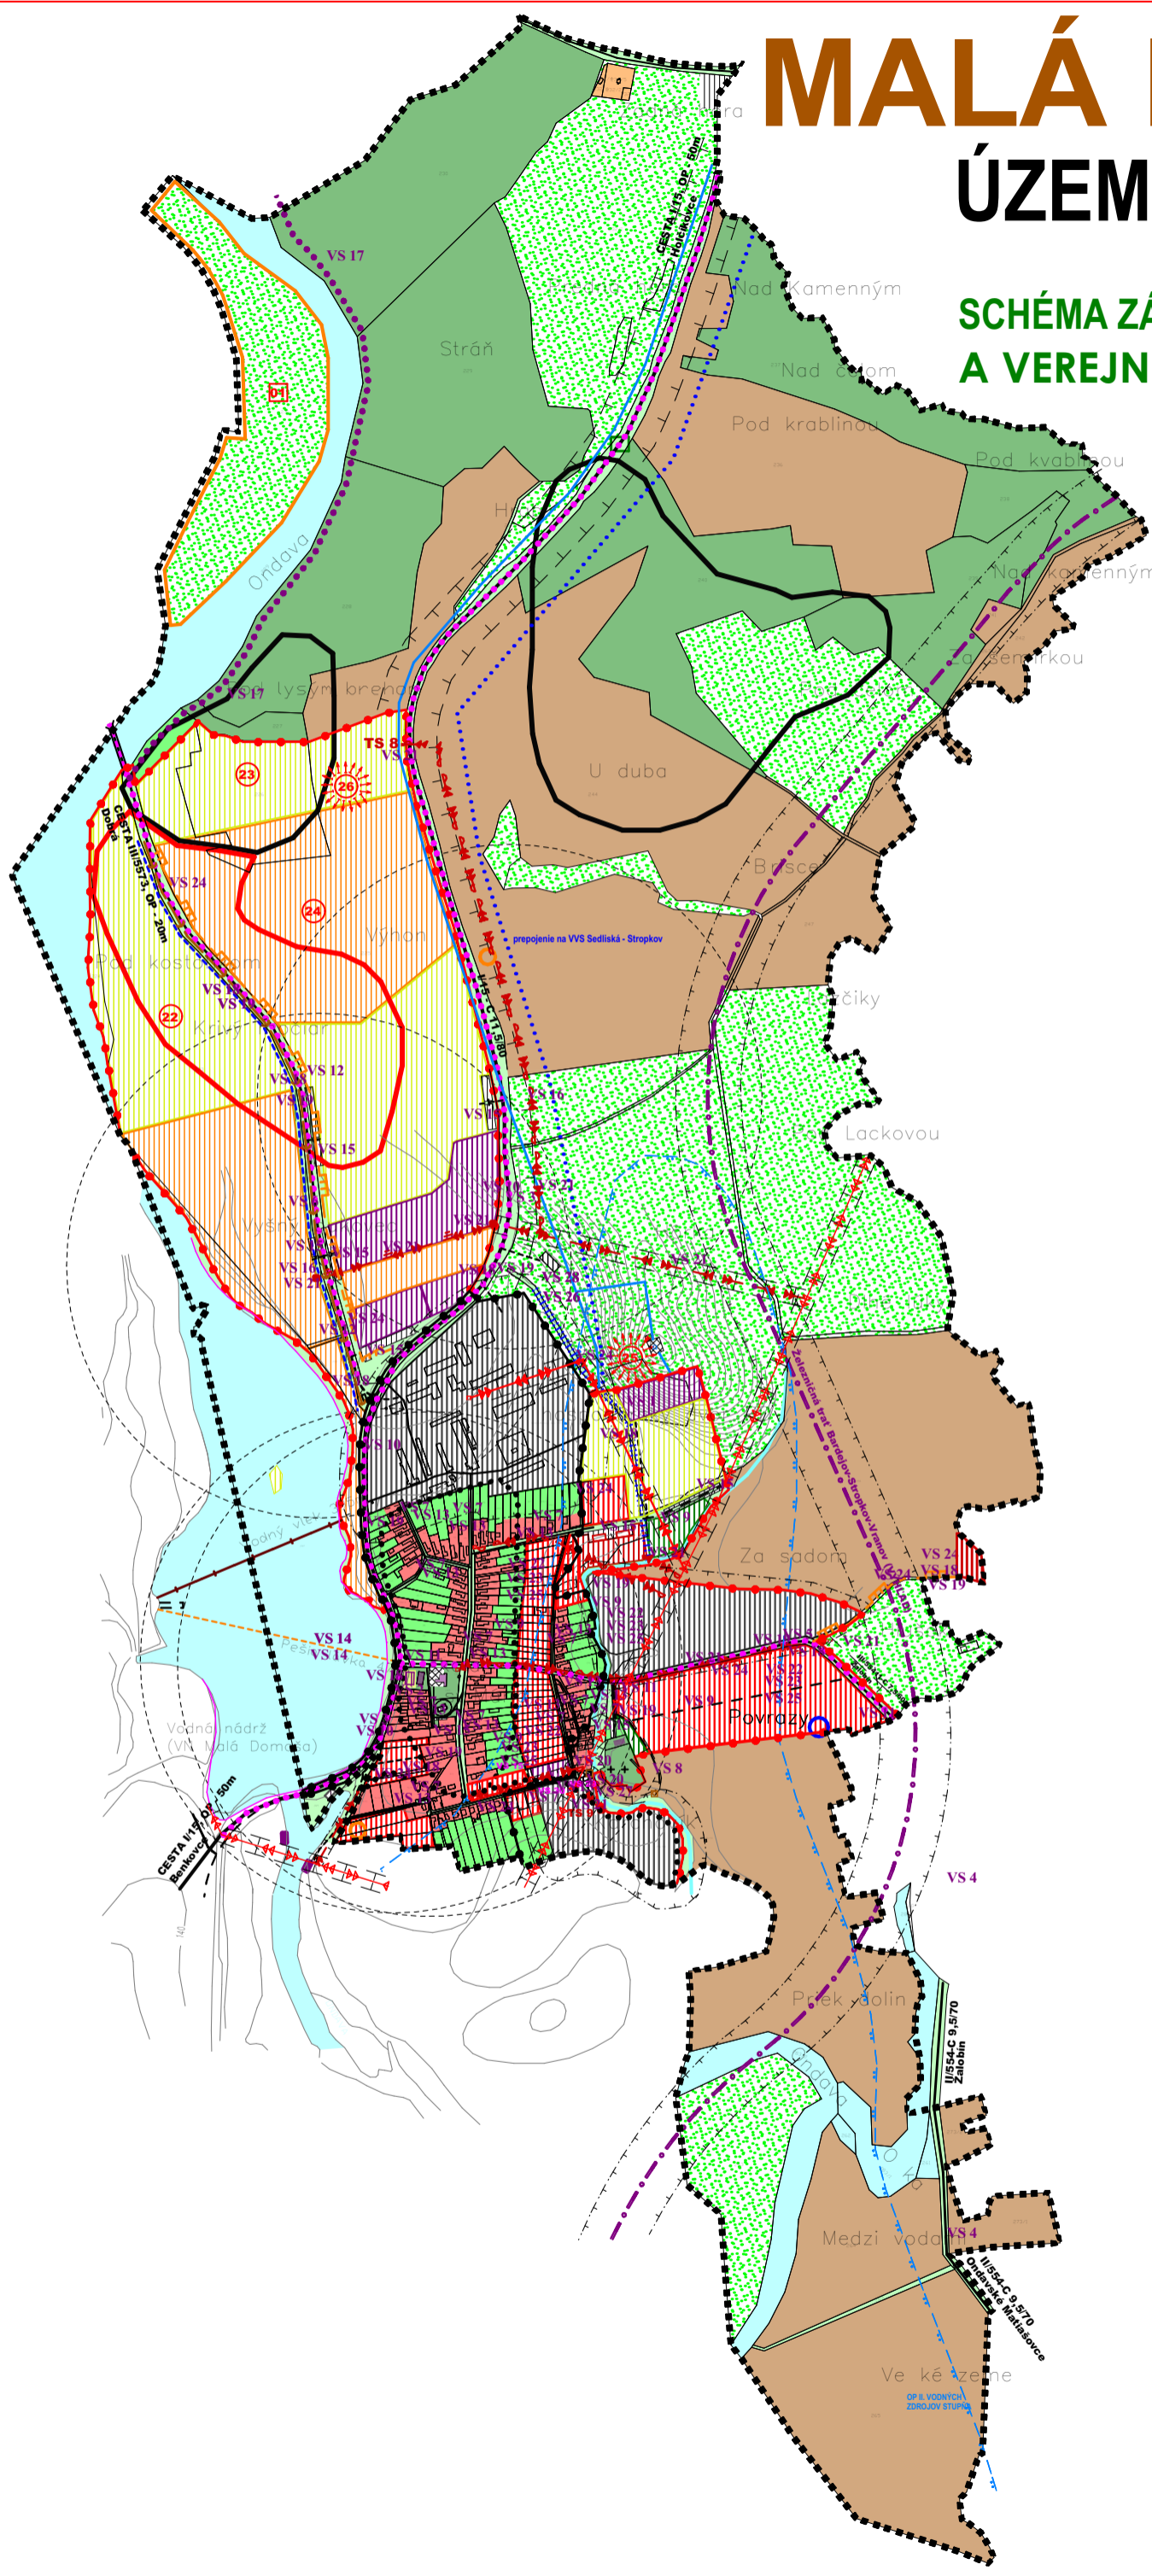

- Zoznam verejnoprospešných stavieb**
- Stavby verejnej občianskej vybavenosti a sociálnej infraštruktúry**
- VS 1 Stavba amfiteátra.
 - VS 2 Stavba telocvične.
- Stavby verejnej dopravy a verejného technického vybavenia**
- Stavby dopravy a dopravných zariadení**
- VS 3 Stavba pre úpravu cesty I/15 v zastavanej časti obce na kategóriu B1-MZ 14/60 a mimo zastavanú časť obce na kategóriu C 11,5/80.
 - VS 4 Stavba pre úpravu cesty II/545 na kategóriu C 9,5/70.
 - VS 5 Stavba pre úpravu cesty III/5411 v zastavanej časti obce na kategóriu B3-MZ 8,5/50 a mimo zastavanú časť obce na kategóriu C 7,5/60.
 - VS 6 Stavba pre úpravu cesty III/5573 v zastavanej časti obce na kategóriu B3-MZ 8,5/50 a mimo zastavanú časť obce na kategóriu C 7,5/60.
 - VS 7 Stavba pre úpravu jestvujúcich MK na kategóriu C3- MO 6,5/30, MO 4,25/30.
 - VS 8 Stavba účelovej komunikácie k navrhovanej ČOV v kategórii MOK 3,75/30.
 - VS 9 Stavby nových miestnych komunikácií v kategórii C3-MO 6,5/30, C3-MO 7,5/40, C3-MO 4,25/30, vrátane chodníkov a zelených pásov.
 - VS 10 Stavby peších chodníkov pozdĺž cesty I/15 v zastavaných častiach obce a obojsmerného cyklistického chodníka pre spoločný pohyb chodcov a cyklistov mimo zastavaného územia.
 - VS 11 Stavby peších chodníkov pozdĺž cesty III/54411 v zastavaných častiach obce.
 - VS 12 Stavby peších chodníkov pozdĺž cesty III/5573 v zastavaných častiach obce.
 - VS 13 Stavby peších chodníkov pozdĺž jestvujúcich miestnych komunikácií.
 - VS 14 Stavba lávky pre peších cez VN Malá Domaša v prepojení Malá Domaša - Slovenská Kajňa.
 - VS 15 Stavby verejných parkovísk P 1 - P 8.
 - VS 16 Stavby na umiestnenie zastávkových pruhov obojstranných krytých zastávok SAD.
 - VS 17 Stavba novej cyklotrasy v severnej časti obce.
- Stavby vodného hospodárstva**
- VS 18 Stavby rozšírenia verejného vodovodu.
 - VS 19 Stavby rozšírenia verejnej kanalizácie.
 - VS 20 Stavby na rozšírenie ČOV - III. etápa a umiestnenie novej čistiarne odpadových vôd.
- Stavby energetiky a energetických zariadení**
- VS 21 Stavby nových trafostaníc TS 4, TS 5, TS 6, TS 7 a TS 8, TS 9 a VN pripojok k nim.
 - VS 22 Stavby trasy NN vedenia káblových rozvodov v zemi s napojením z jestvujúcich a nových zdrojov elektrickej energie.
 - VS 23 Stavby verejného osvetlenia v nových lokalitách rodinných a bytových domov, športu a rekreácie.
 - VS 24 Stavby rozšírenia STL plynovodov.
- Stavby telekomunikácií**
- VS 25 Stavby pripojných metalických a optických káblov pre jednotlivé lokality v súbehu s trasami vedení sekundárnej NN siete v obci.
- Stavby v oblasti ochrany a tvorby životného prostredia**
- VS 26 Stavby regulácie a úpravy odvodňovacieho kanála ako ochrany východnej časti zastavaného územia pred povrchovými vodami.
 - VS 27 Stavby na umiestnenie zberného dvora pre separovaný zber TKO v juhovýchodnej časti obce.
 - VS 28 Stavba na kompostovanie organického odpadu severne od areálu výroby a skladov (bývalý HD).

STAV	NÁVRH	VÝHLAD	HRANICA KASTRÁLNEHO ÚZEMIA
—	—	—	HRANICA ZASTAVANÉHO ÚZEMIA OBCE
—	—	—	PLOCHA RODINNÝCH DOMOV
—	—	—	PLOCHA BYTOVÝCH DOMOV
—	—	—	PLOCHA OBČANSKEJ VYBAVENOSTI
—	—	—	PLOCHA REKREÁCIE A CESTOVNEHO RUCHU
—	—	—	PLOCHA ŠPORTU
—	—	—	PLOCHA VÝROBY, SKLADOV A SKLÁDKOV
—	—	—	PLOCHA TECHNICKÉHO VYBAVENIA
—	—	—	VEREJNÁ ZELEŇ
—	—	—	ZELEŇ RODINNÝCH DOMOV
—	—	—	VYHRADENÁ ZELEŇ - CINTORIN
—	—	—	SPRIEVODNÁ - LÍNOVÁ ZELEŇ
—	—	—	LESY
—	—	—	TRVALÝ TRÁVNATÝ PORAST
—	—	—	ORNÁ PÓDA
—	—	—	ARCHEOLOGICKÁ LOKALITA
—	—	—	VÝZNAMNÁ VÝHLADKA
—	—	—	VODNÉ TOKY A PLOCHY
—	—	—	OCHRANA ZASTAVANÉHO ÚZEMIA PRED POVRCH. VODAMI
—	—	—	OCHRANNÉ PÁSMO
—	—	—	CESTA I. TRIEDY
—	—	—	CESTA II. A III. TRIEDY
—	—	—	MIESTNA A ÚČELOVÁ KOMUNIKÁCIA
—	—	—	PEŠIA LÁVKA
—	—	—	DOCHÁZKOVÁ VZDIALENOSŤ K AUTOBUSOVÝM ZASTÁVKAM
—	—	—	CYKLOTURISTICKÉ TRASY
—	—	—	VODNÝ VLEK
—	—	—	ŽELEZNIČNÁ TRÁŤ
—	—	—	MAXIMÁLNA PREVÁDZKOVÁ HLADINA 133,7 m.n.m
—	—	—	VODOJEM
—	—	—	VODOVOD
—	—	—	OP VODNÝCH ZDROJOV II. STUPŇA
—	—	—	SPĽAŠKOVÁ KANALIZÁCIA
—	—	—	ČOV
—	—	—	STL PLYNOROZVODY
—	—	—	STOŽIAR MOBILNÉHO OPERÁTORA
—	—	—	VN VEDENIE KÁBELOVÉ V ZEMI
—	—	—	VN VEDENIE KÁBELOVÉ VZDUŠNÉ
—	—	—	VN VEDENIE VZDUŠNÉ
—	—	—	TRAFOSTANICA
—	—	—	SVAHOVÁ DEFORMÁCIA - STABILIZOVANÁ
—	—	—	SVAHOVÁ DEFORMÁCIA - POTENCIÁLNA
—	—	—	UPRAVENÁ SKLÁDKA
—	—	—	RADÓNOVÉ RIZIKO - NÍZKE
—	—	—	RADÓNOVÉ RIZIKO - STREDNÉ



- O Návrh :**
- 22 Športová lúka
 - 23 Areal nesezónnych športov
 - 24 Centrum turizmu a cestovného ruchu
 - 25 Vyhliadka Hôrka
 - 26 Vyhliadka Výhon
- Výhľad :**
- 01 Oddychová zóna

- Zoznam verejnoprospešných stavieb**
- Stavby verejnej občianskej vybavenosti a sociálnej infraštruktúry**
- VS 29 Stavba materskej škôlky.
 - VS 30 Stavba komunitného centra.
- Stavby verejnej dopravy a verejného technického vybavenia**
- Stavby dopravy a dopravných zariadení**
- VS 15 Stavby verejných parkovísk P 1 - P 8 P 9.