
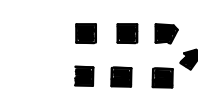


MALÁ DOMAŠA


ÚZEMNÝ PLÁN OBCE

Zmeny a doplnky č. 2

M = 1 : 25 000

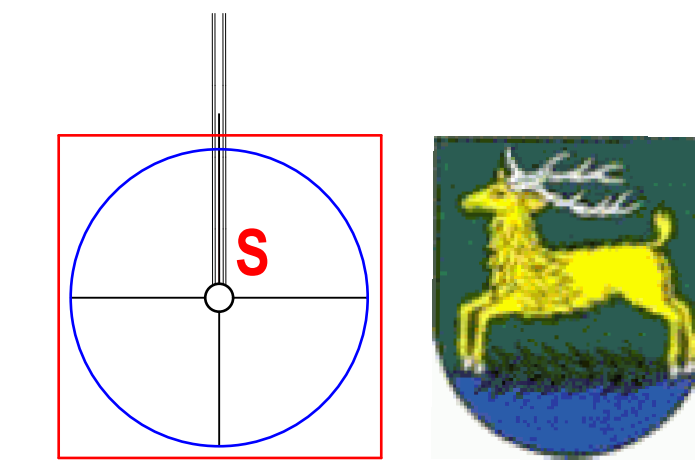

Hranica riešeného územia

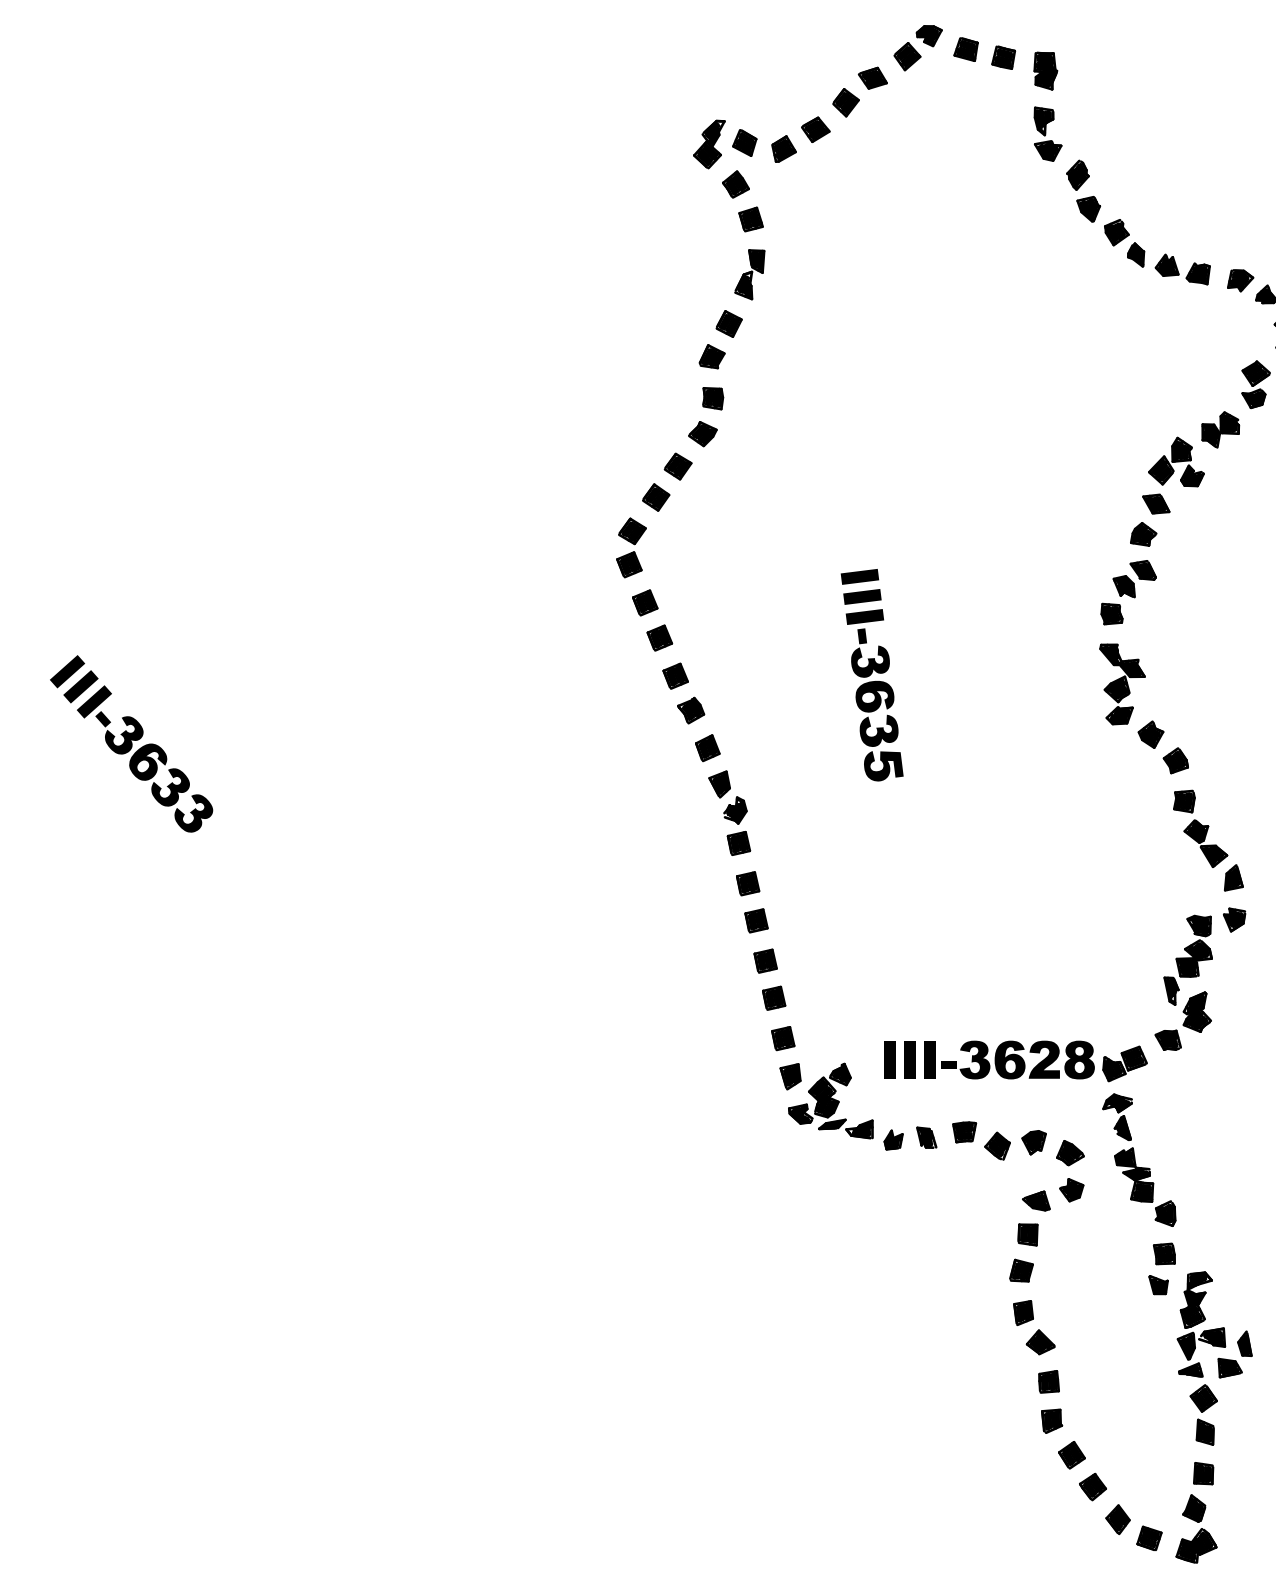

Schvaľovacia doložka:
Označenie schvaľovacieho orgánu: **Obecné zastupiteľstvo v Malej Domaši**
Číslo uznesenia a dátum schválenia:
Číslo VZN obce, ktorým sa vyhlasuje záväzná časť ÚPN obce :
Oprávnená osoba: **Mgr. Jaroslav Makatúra, PhD.** - starosta obce

OBJEDNÁVATEL	Obec Malá Domaša	SPRACOVATEL	
HLAVNÝ RIEŠITEĽ	Ing. arch. Jozef Kuzma AA	Slovak Medical Company, a.s. Duchnovičovo nám. 1 Prešov 080 01	
OBSAH VÝKRESU	Výkres širších vzťahov	FORMÁT	A0
		DÁTUM	05.2016
		MIERKA	1 : 25 000
NÁZOV AKCIE	Zmeny a doplnky č. 2 - Územný plán obce	ČÍSLO VÝKRESU	1