

legenda

- HRANICA RIEŠENÉHO ÚZEMIA
- HRANICA ZASTAVANÉHO ÚZEMIA
- HRANICA OCHRANNÉHO PÁSMA VŠETKÝCH DRUHOV
- BIOKORIDOR
- VODNÉ TOKY A PLOCHY
- POLOHOPIS
- PEŠIE KOMUNIKÁCIE A PLOCHY
- STAVEBNÁ REGULÁČNÁ ČIARA
- PLOCHY A OBJEKTY IBV
- PLOCHY VEREJNEJ ZELENE

STAV	NÁVRH


SCHVÁLENÉ
UZNESENÍM OBECNÉHO ZASTUPITELSTVA
 V RAKOVE
 ČÍSLO 5/2004 ZO DŇA 13.10.2004




Ján Fraňek
JÁN FRAŇEK
 STAROSTA OBCE



HLAVNÝ RIEŠITELIA:	ING.ARCH. PETER NEZVAL, ING.ARCH. RÓBERT TOMAN	ARCHITEKTONICKÉ ATELIÉRY	AUT
ZODP.PROJ.:	ING.ARCH. PETER NEZVAL	ING.ARCH.PETER NEZVAL, BOROVA 3, 010 07 ŽILINA AUTORIZOVANÝ ARCHITEKT 0261 AA ateliér: 010 01 ŽILINA, ŽITNÁ 13 tel/fax: 041/ 700 10 51-3 * architekti@aut.sk	
VYPRACOVAL:	ING. ROMAN TISO	STUPEN: NÁVRH RIEŠENIA	
OBSTARÁVATEĽ:	ING.ARCH. JÁN BURIAN	MIERKA: 1:2000	
OBJEDNÁVATEĽ:	OBEC RAKOVO	FORMÁT: 3 A4	DÁTUM: 06/2004
NÁZOV:	DOPLNOK ÚPN O RAKOVO - IBV JUH	PROFESIA:	02
OBSAH:		KOMPLEXNÝ URBANISTICKÝ NÁVRH	
		Z.Č.:	

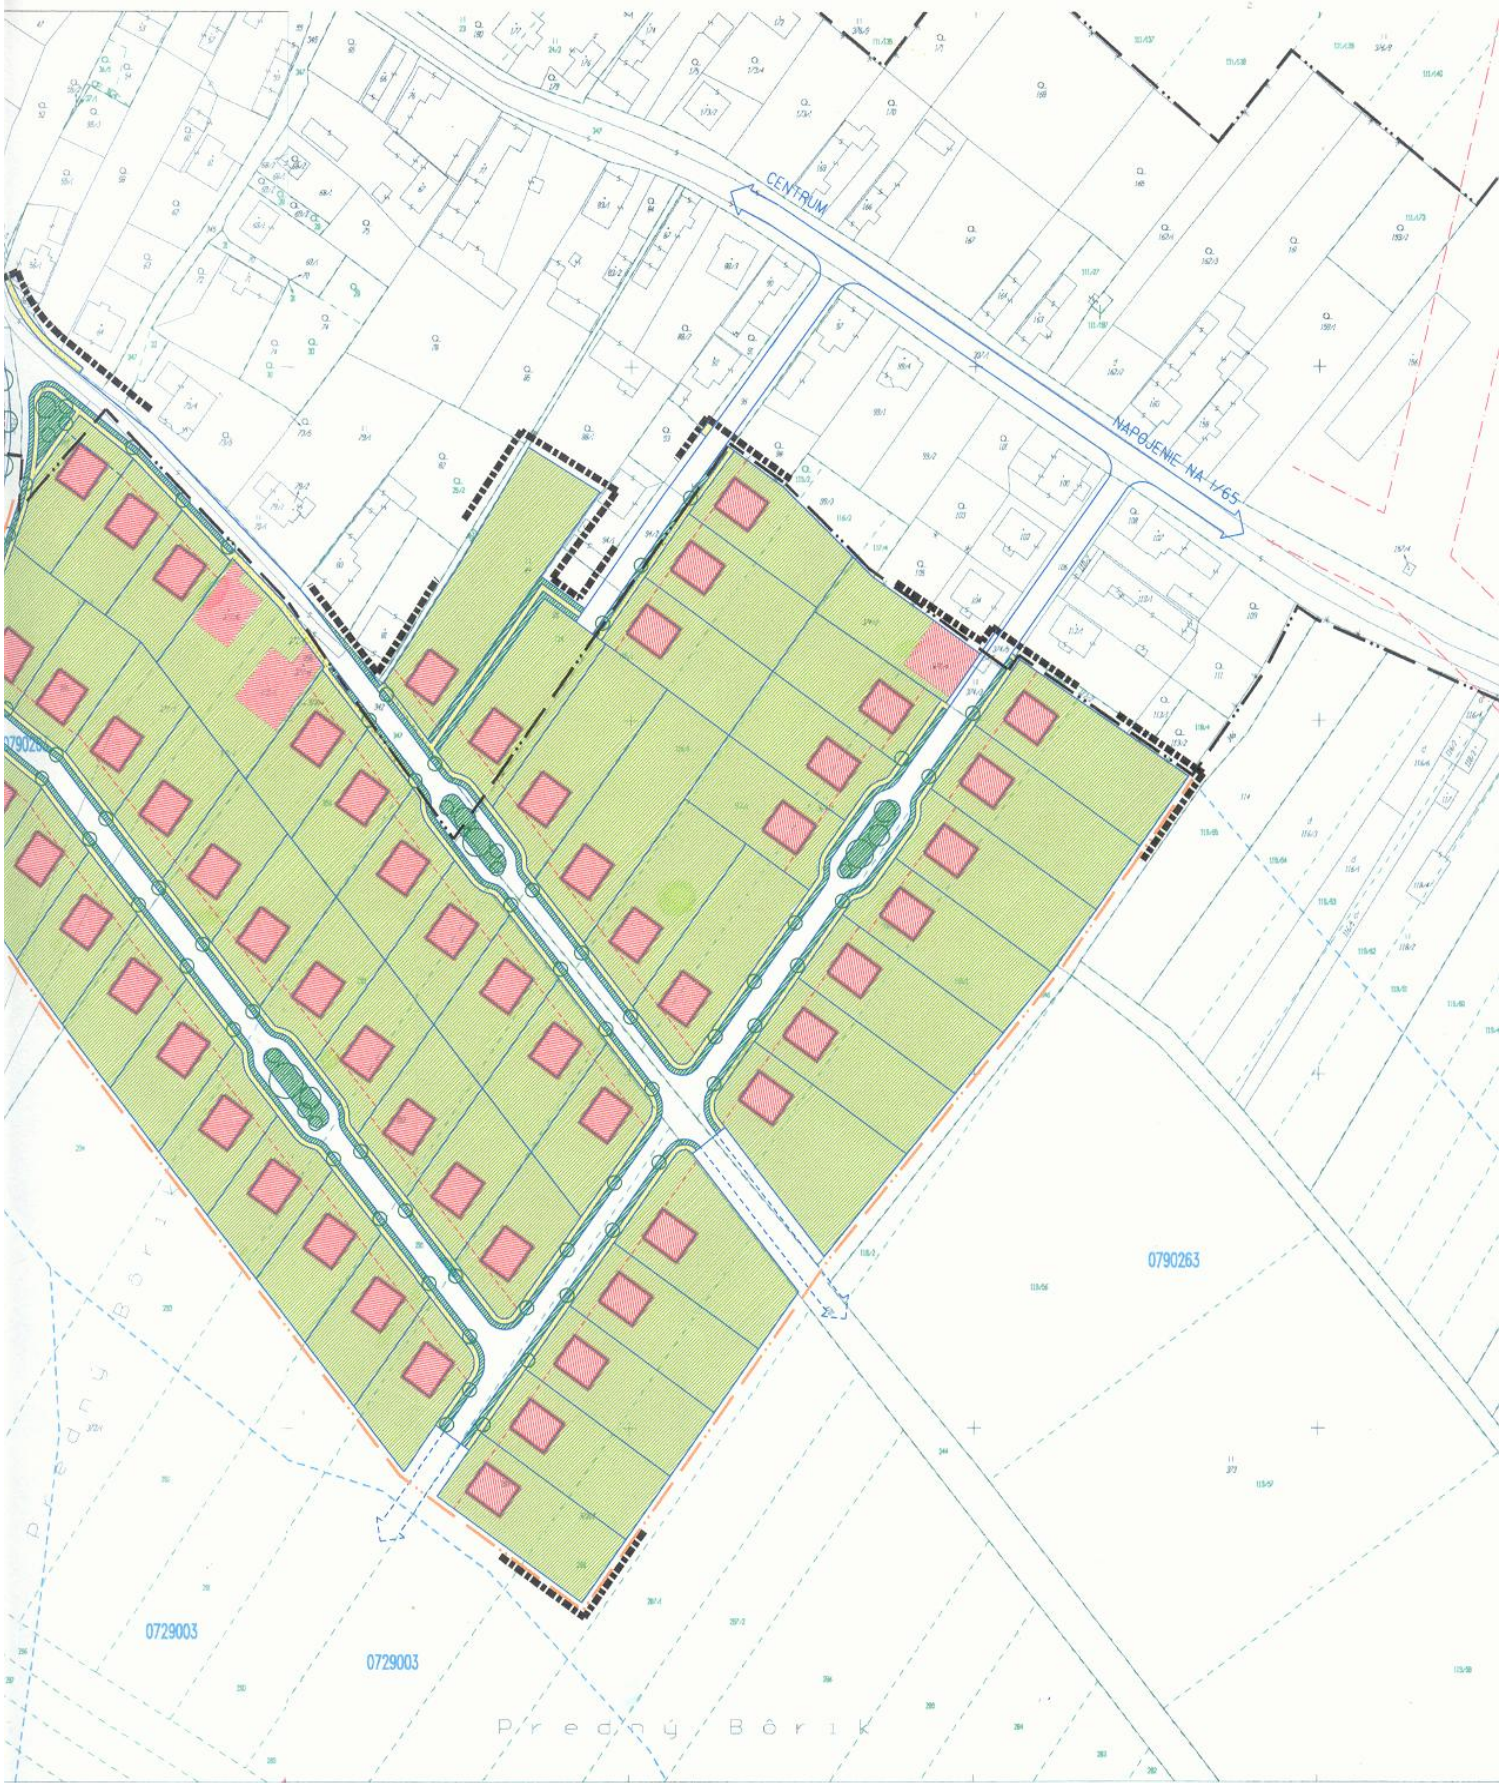

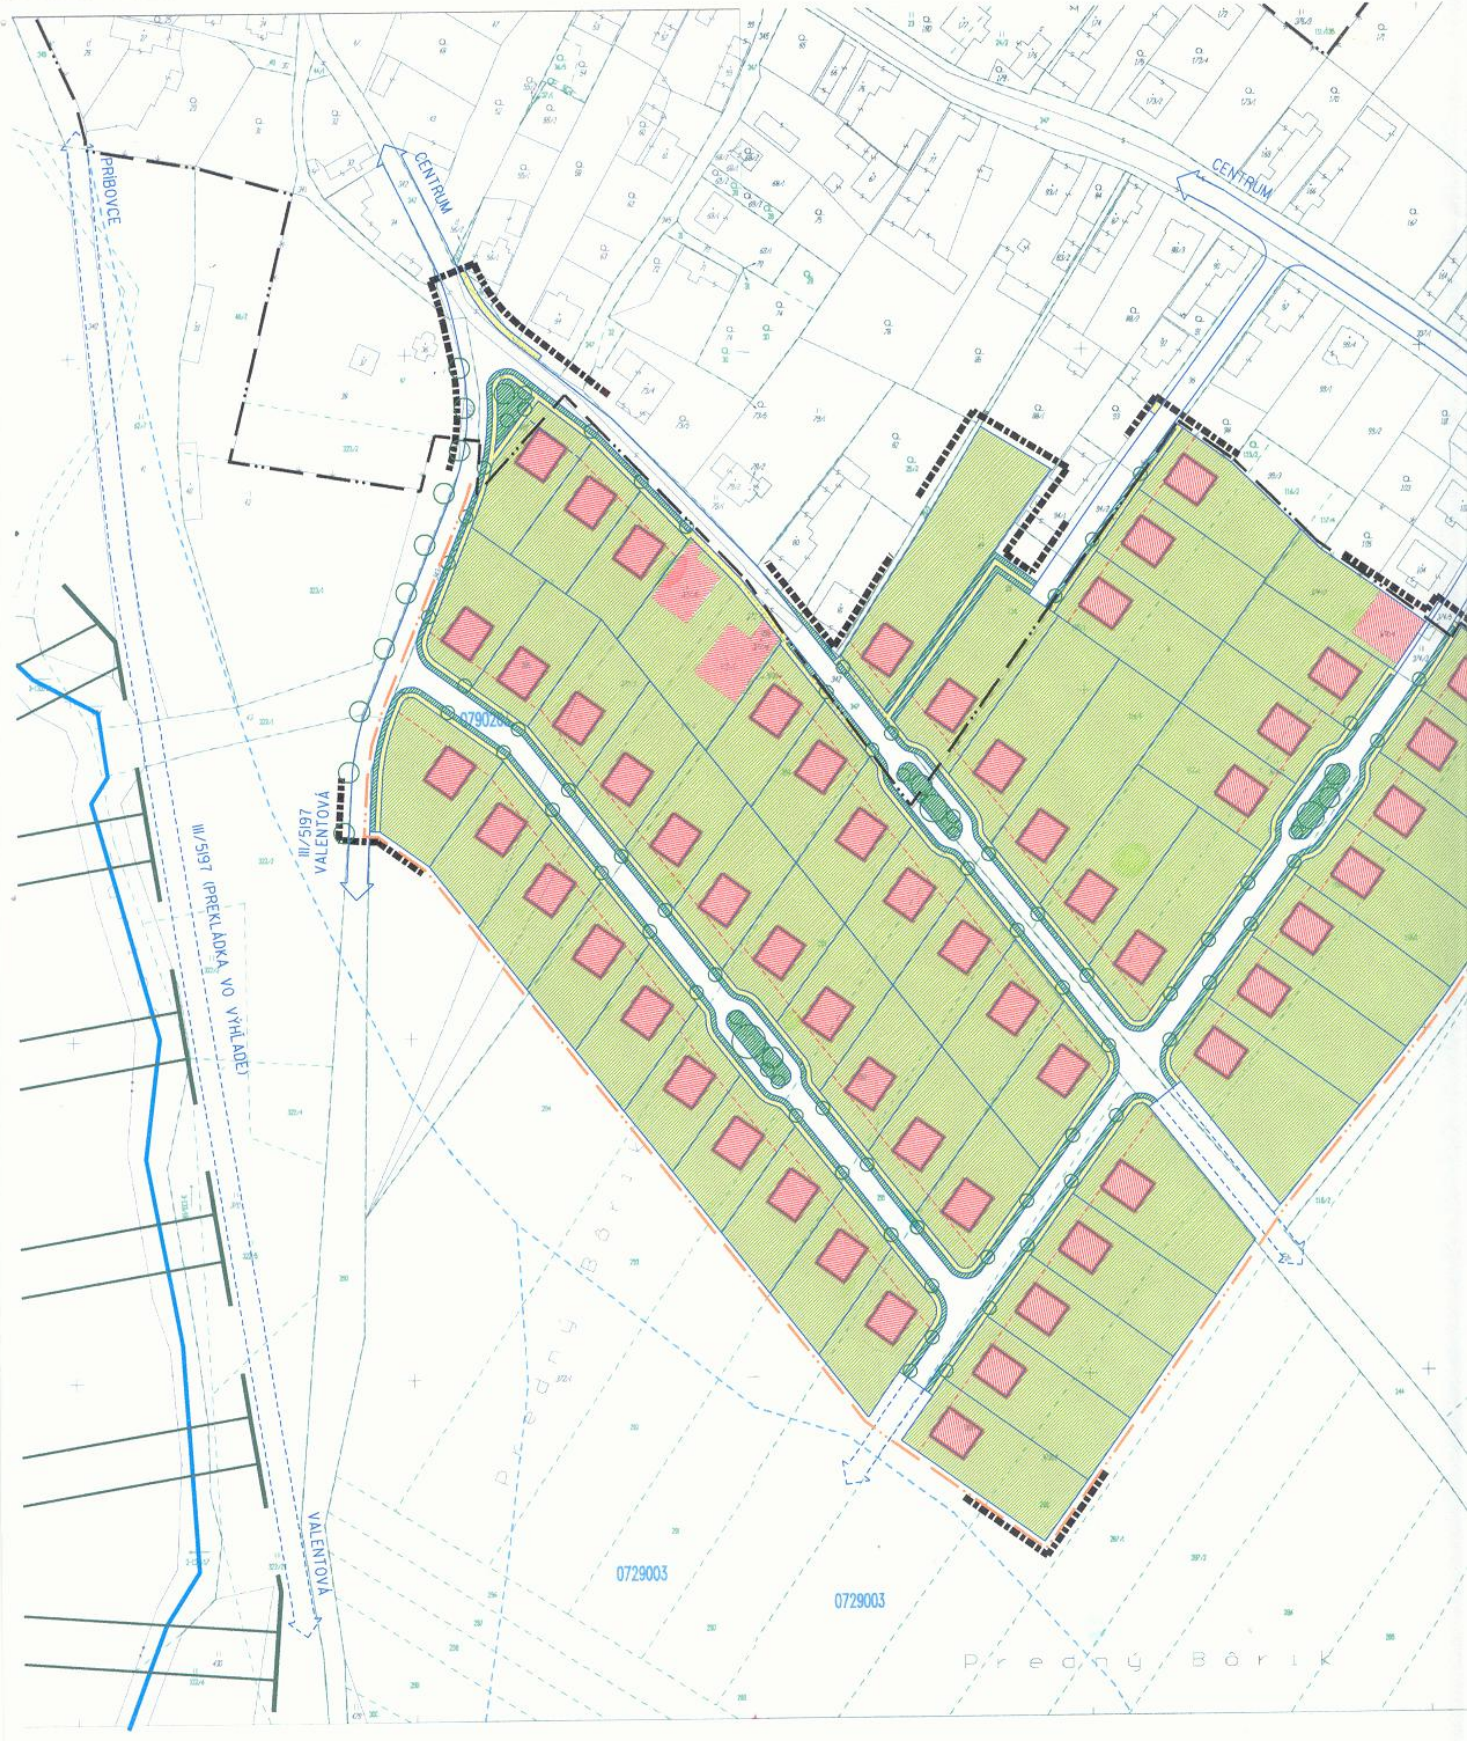

PRIBOVCE

CENTRUM

CENTRUM

III/5197 PŘEKLADKA VO VÝHLADEČI

III/5197 VALENTOVA

VALENTOVA

0729003

0729003

Drobný Bŕrik