


**VODOJEM PODHRADIE
2X250M³**

**MAX245,0
MIN 241,0**

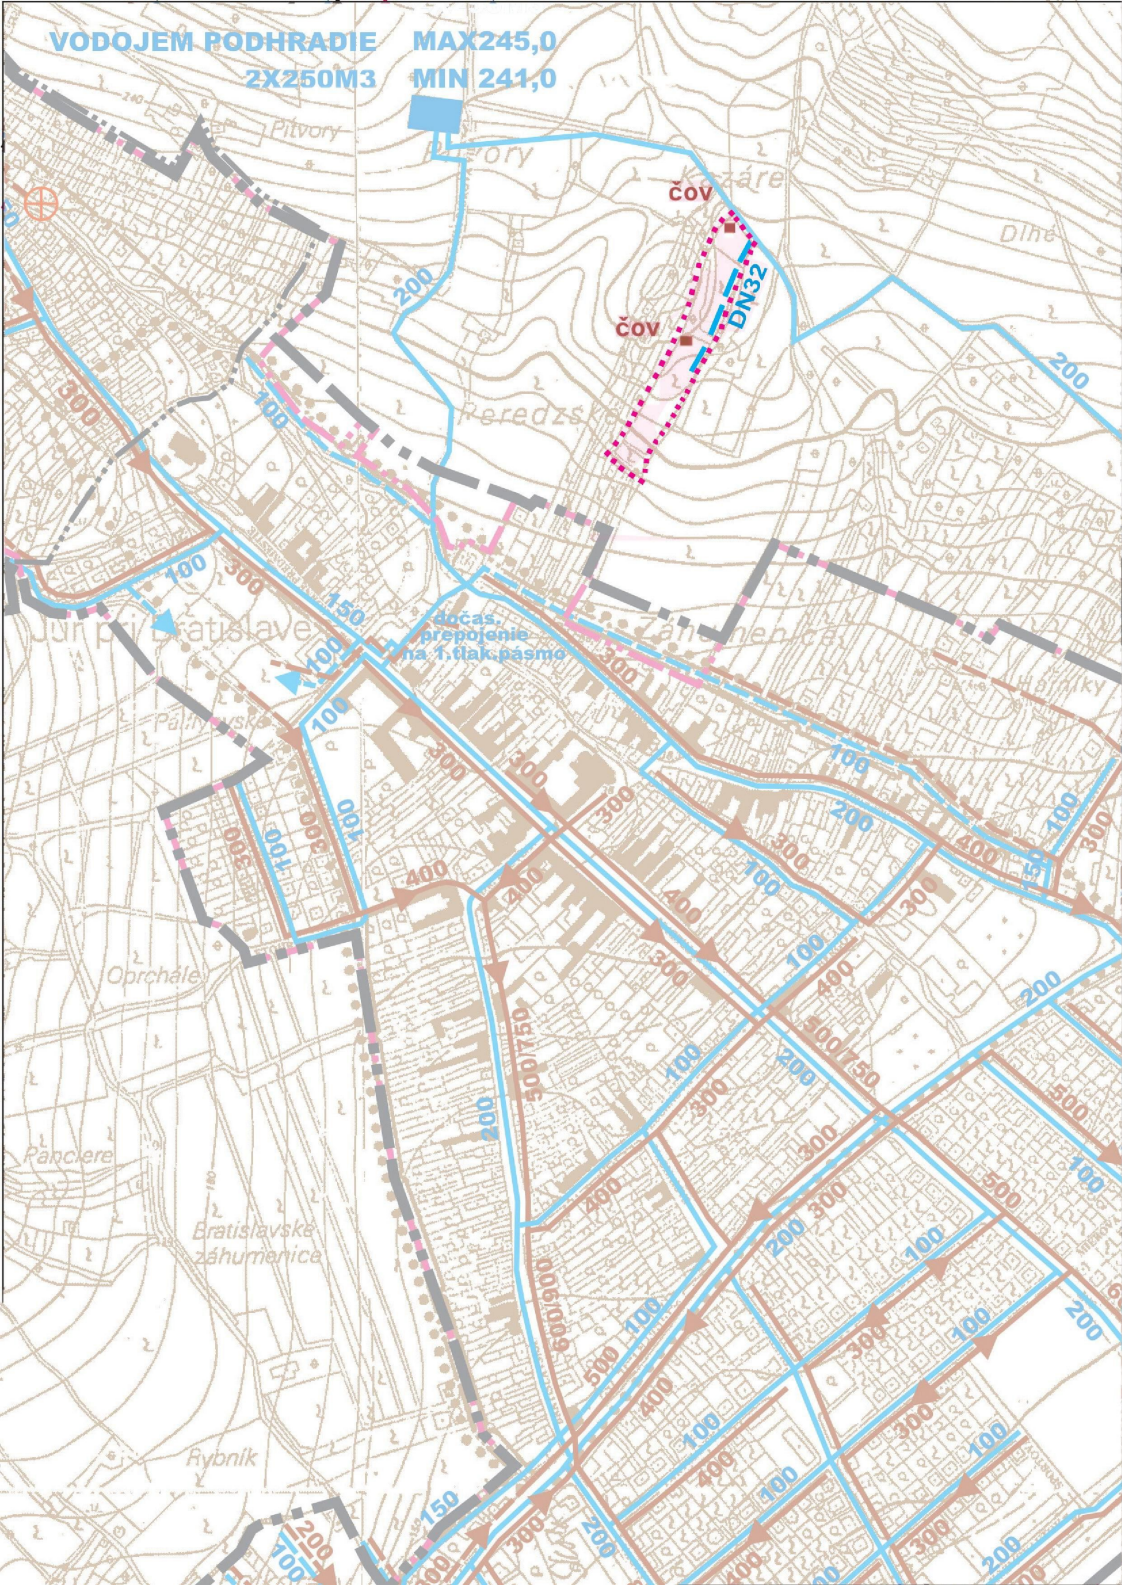

L E G E N D A

	HRANICA KATASTRA NESTICH
	HRANICA JESTVUJÚCEHO ZASTAVANÉHO ÚZEMIA
	NAVRHOVANÁ HRANICA ZASTAVANÉHO ÚZEMIA
	HRANICA MPR- MESTSKEJ PAMIATKOVEJ REZERVÁCIE
	JESTVUJÚCI VODOVOD
	NAVRHOVANÝ VODOVOD
	JESTVUJÚCA KANALIZÁCIA
	NAVRHOVANÁ KANALIZÁCIA
	VODOJEM
	ČERPACIA STANICA
	PREČERPACIA STANICA
	"PODKARPATSKÁ KANALIZÁCIA"- VÝHLADOVÁ TRASA
	BIOLOGICKÁ ČISTIČKA ODPADOVÝCH VÔD
	HRANICA RIŠEŇENÉHO ÚZEMIA

	<h1>SVÄTÝ JUR</h1> <p>ÚPN MESTA - ZMENY A DOPLNKY č. 2/2009</p>		
	<p>ŠEBIANOVÁ - POLIAČIK architekti Pekná cesta 15 - 834 04 Bratislava</p> <p>ing. arch. Mária Šebianová 0911-232808 - sebianova@gmail.com ing. arch. Marek Poliačik 0904-975573 - marek.poliacik@gmail.com</p>	<p>Spracovateľ</p> <p>Obstarávateľ</p>	
<p>názov výkresu VODA, KANALIZÁCIA</p>		<p>mierka 1: 5 000</p>	
			<p>7</p>