


ÚZEMNÝ PLÁN OBCE Z B E H Y

ČISTOPIS
KOMPOZÍCIA ÚZEMIA

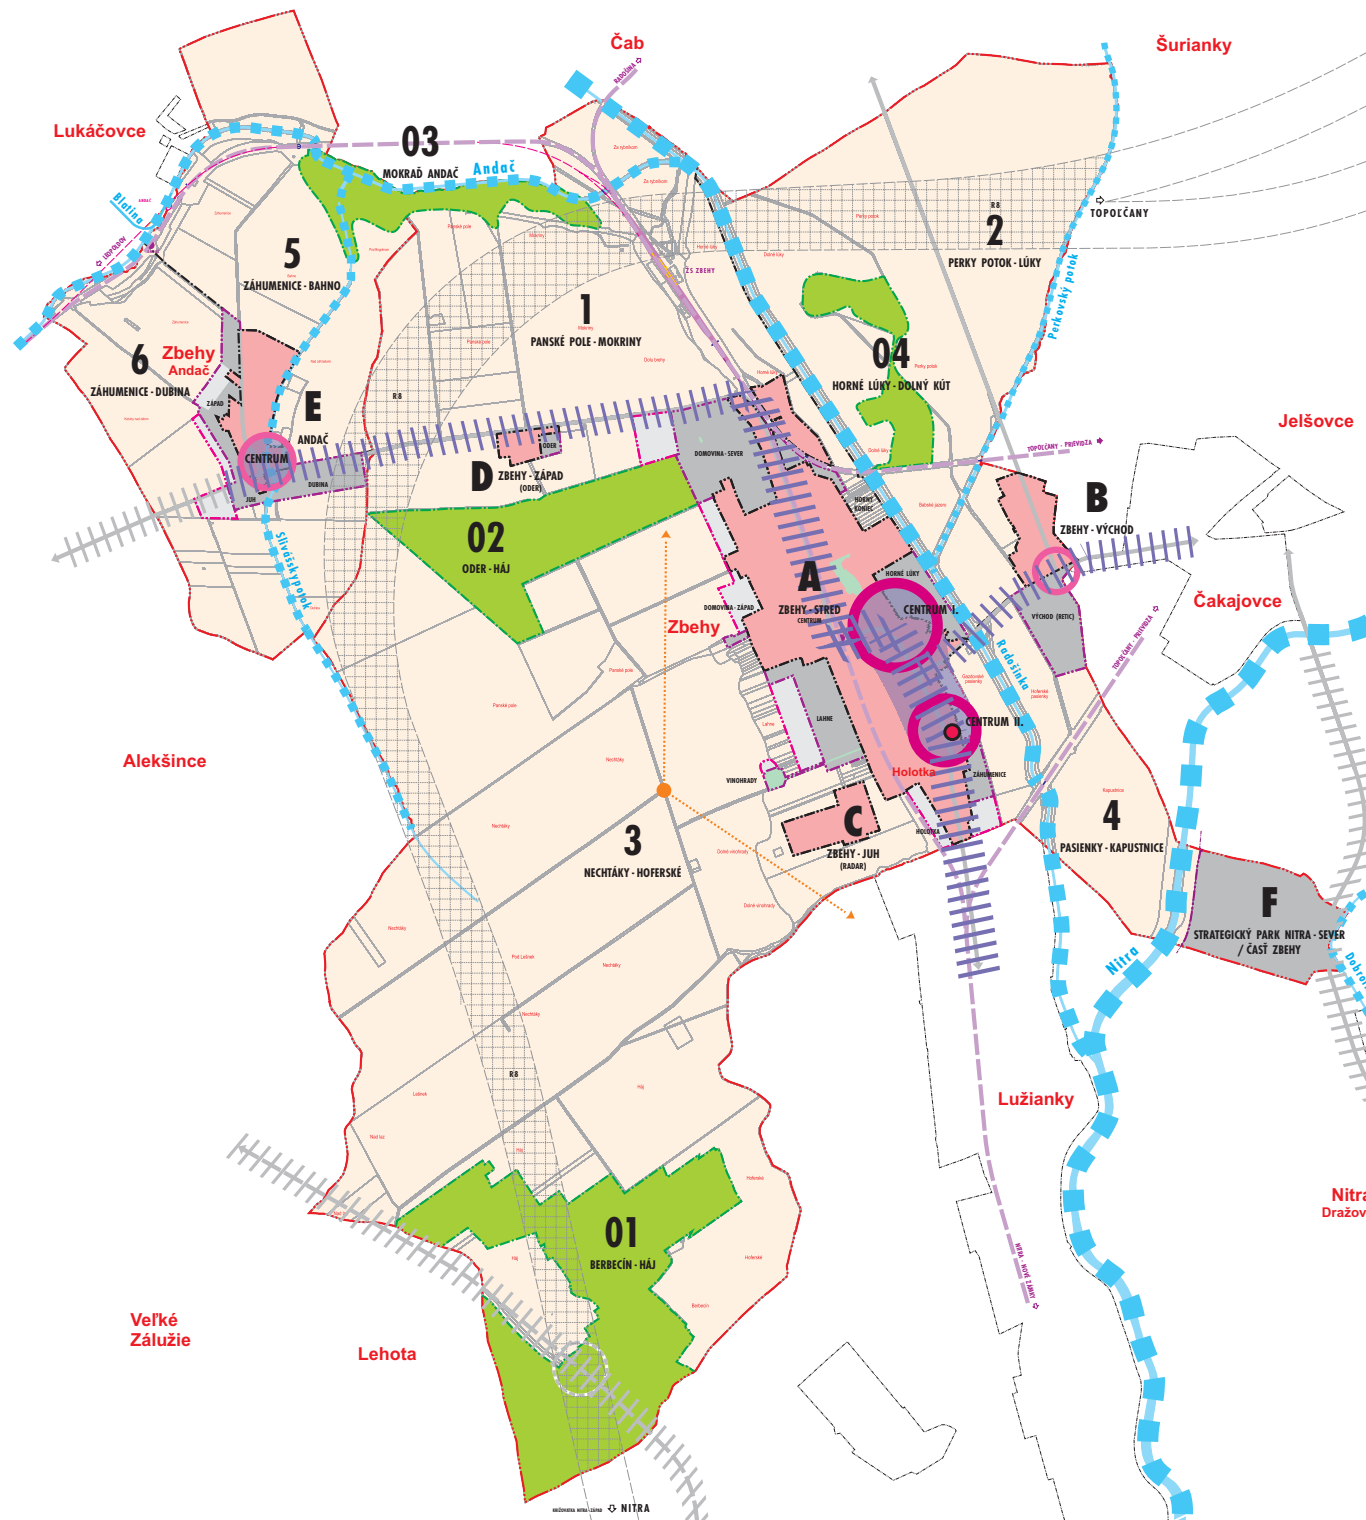

ZÁKLADNÉ KOMPOZIČNÉ PRVKY OBCE:

ŤAŽISKOVÝ PRIESTOR - HLAVNÝ	
ŤAŽISKOVÝ PRIESTOR - VEĎAJŠÍ	
CENTRÁLNY PRIESTOR OBCE / MIESTNEJ ČÁSTI	
SÍDELNÁ DOMINANTA - KOSTOL	
VYHLIADKOVÝ BOD	
SÍDELNÁ KOMPOZIČNÁ OS - HLAVNÁ	
SÍDELNÁ KOMPOZIČNÁ OS - VEĎAJŠIA	
DOPRAVNÁ KOMPOZIČNÁ OS	
DOPRAVNÁ KOMPOZIČNÁ OS - LÍNOVÁ BARIÉRA (KORIDOR RÝCHLOSTNEJ CESTY R8)	
ŽELEZNICA - LÍNOVÁ BARIÉRA	
PRIRODNÁ KOMPOZIČNÁ OS	
ŤAŽISKOVÉ PRVKY SÍDELNEJ ZELENE	

ZÁKLADNÁ ORGANIZÁCIA ÚZEMIA OBCE:

KATASTRÁLNE ÚZEMIE (HRANICE KATASTRÁLNYCH ÚZEMÍ - ZBEHY A ANDÁČ)	
ŤAŽISKOVÉ ÚZEMIE - ZASTAVANÉ ÚZEMIE OBCE (STAV K 1. 1. 1990)	
ŤAŽISKOVÉ ÚZEMIE - ZASTAVANÉ ÚZEMIE OBCE (NÁVRH NA ROZŠÍRENIE / ÚPN OBCE - NÁVRH)	
ŤAŽISKOVÉ ÚZEMIE - ZASTAVANÉ ÚZEMIE OBCE (NÁVRH NA ROZŠÍRENIE / ÚPN OBCE - VÝHLAD)	
PRIKLADNÉ ZÁUJMOVÉ ÚZEMIE OBCE	
OSTATNÉ ÚZEMIE OBCE	

URBANISTICKÉ OKRSKY SÚČASNEHO A NAVRHOVANÉHO ZASTAVANÉHO ÚZEMIA OBCE:

- A - ZBEHY - STRED
- B - ZBEHY - VÝCHOD
- C - ZBEHY - JUH (RADAR)
- D - ZBEHY - ZÁPAD (ODER)
- E - ANDÁČ
- F - STRATEGICKÝ PARK NITRA - SEVER / ČASŤ ZBEHY

SÚBORY FUNKČNÝCH PLŔCH PRÍKLADNÉHO ZÁUJMOVÉHO ÚZEMIA OBCE:

- 1 - PANSKÉ POLE - MOKRINY
- 2 - PERKY POTOK - LÚKY
- 3 - NECHŤÁKY - HOFERSKÉ
- 4 - PASIENKY - KAPUSTNICE
- 5 - ZÁHUMENICE - BAHNO
- 6 - ZÁHUMENICE - DUBINA

SÚBORY FUNKČNÝCH PLŔCH OSTATNÉHO ÚZEMIA OBCE:

- 01 - BERBECÍN - HÁJ
- 02 - ODER - HÁJ
- 03 - MOKRÁD ANDÁČ
- 04 - HORNÉ LÚKY - DOLNÝ KÚT