


ÚZEMNÝ PLÁN OBCE ZBEHY

ČISTOPIS

PRIESTOROVÁ ORGANIZÁCIA ÚZEMIA

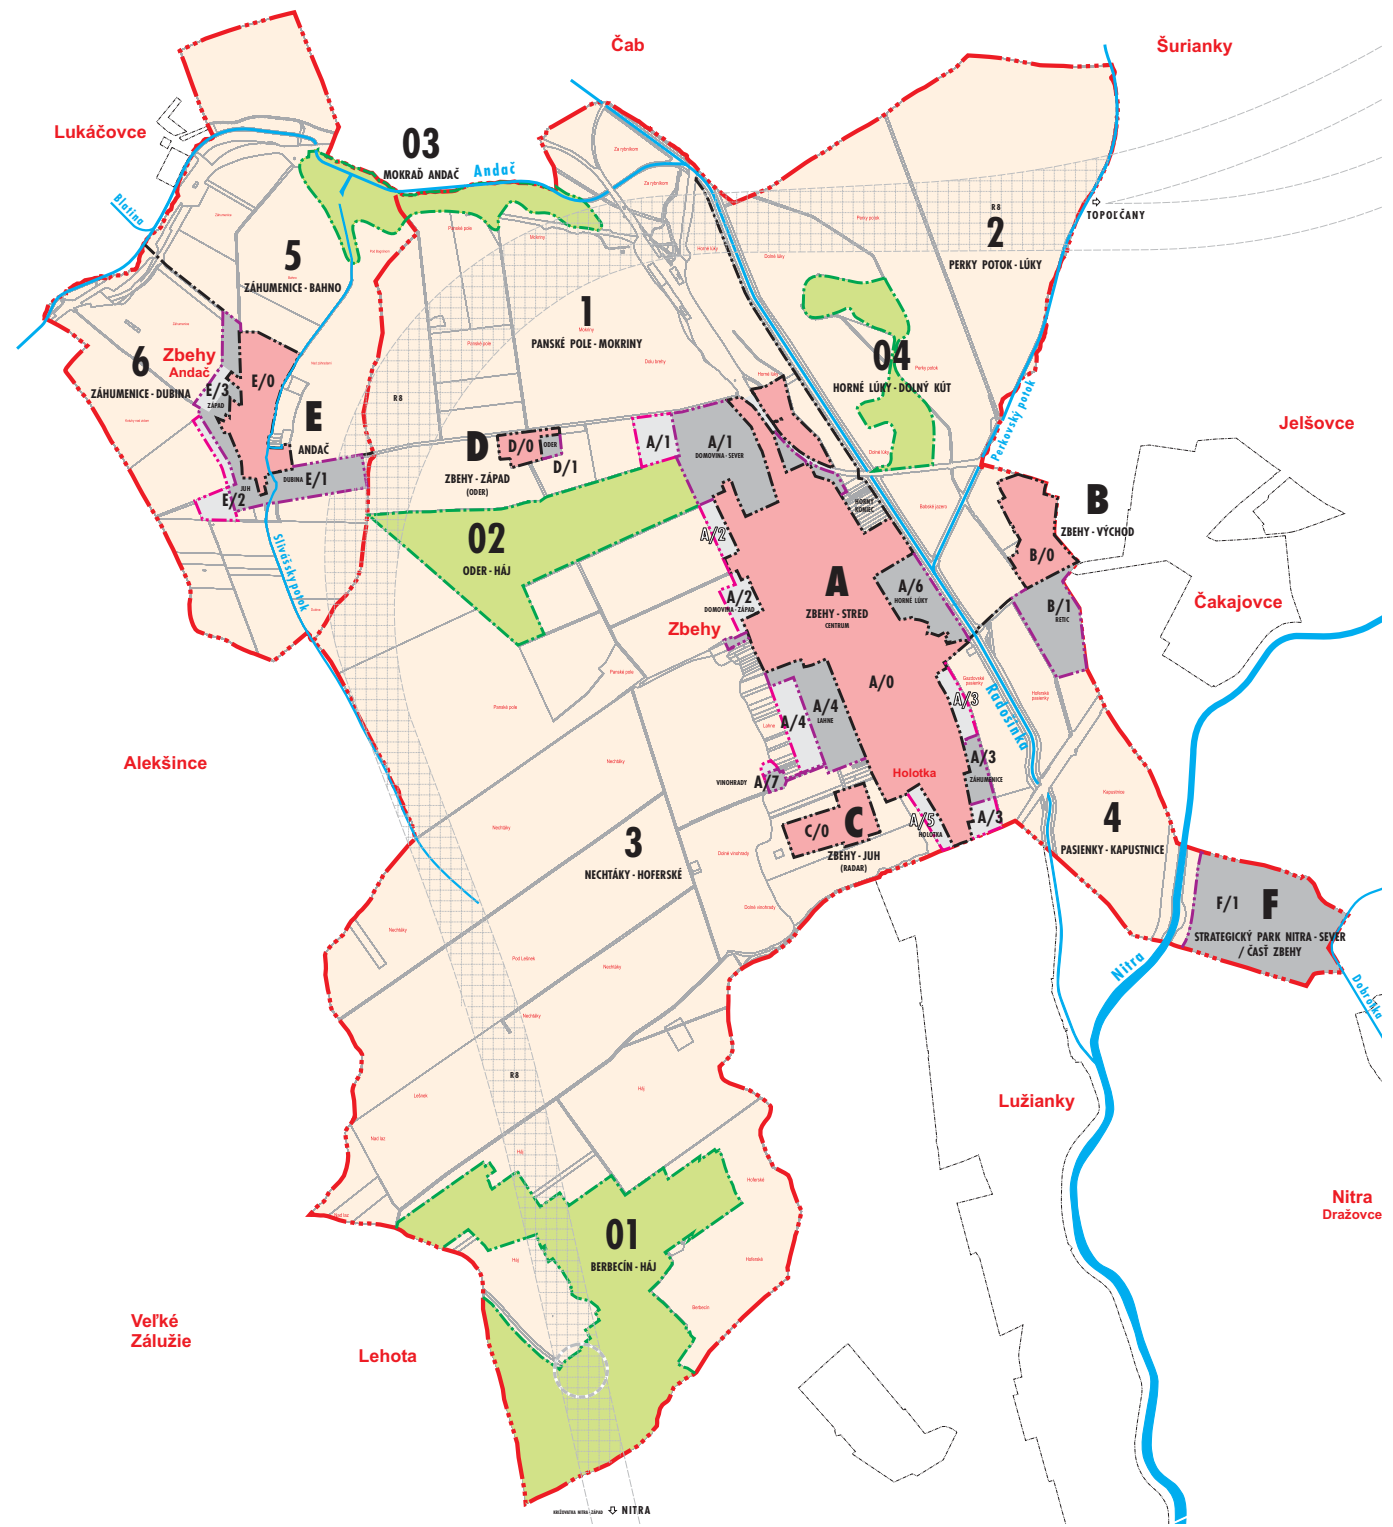

KATASTRÁLNE ÚZEMIE
(HRANICE KATASTRÁLNYCH ÚZEMÍ - ZBEHY A ANDÁČ)

ŤAŽISKOVÉ ÚZEMIE = ZASTAVANÉ ÚZEMIE OBCE
(STÁV K 1.1.1990)

ŤAŽISKOVÉ ÚZEMIE = ZASTAVANÉ ÚZEMIE OBCE
(NÁVRH NA ROZŠÍRENIE / ÚPN OBCE - NÁVRH)

ŤAŽISKOVÉ ÚZEMIE = ZASTAVANÉ ÚZEMIE OBCE
(NÁVRH NA ROZŠÍRENIE / ÚPN OBCE - VÝHLAD)

PRIACHLÉ ZÁJMOVÉ ÚZEMIE OBCE

OSTATNÉ ÚZEMIE OBCE

URBANISTICKÉ OKRSKY SÚČASNÉHO A NAVRHOVANÉHO ZASTAVANÉHO ÚZEMIA OBCE:

- A - ZBEHY - STRED
- B - ZBEHY - VÝCHOD
- C - ZBEHY - JUH (RADAR)
- D - ZBEHY - ZÁPAD (ODER)
- E - ANDÁČ
- F - STRATEGICKÝ PARK NITRA - SEVER / ČASŤ ZBEHY

SÚČASNÉ ÚZEMNÉ ČASŤI OKRSKOV:
A/0, B/0, C/0, D/0, E/0

NOVÉ ROZVOJOVÉ ÚZEMNÉ ČASŤI OKRSKOV:

- A/1 - DOMOVINA - SEVER
 - A/2 - DOMOVINA - ZÁPAD
 - A/3 - ZÁHUMENICE
 - A/4 - LAHNE
 - A/6 - HORNÉ LÚKY
 - A/7 - VINOHRADY
 - B/1 - RETIC
 - D/1 - ODER
 - E/1 - DUBINA
 - E/2 - JUH
 - E/3 - ZÁPAD
 - F/1 - STRATEGICKÝ PARK
- NOVÉ POTENCIÁLNE ROZVOJOVÉ ÚZEMNÉ ČASŤI OKRSKOV:**
- Δ/2 - DOMOVINA - ZÁPAD
 - Δ/3 - ZÁHUMENICE
 - Δ/8 - HOLOTKA

SÚBORY FUNKČNÝCH PLŔCH
PRIACHLÉHO ZÁJMOVÉHO ÚZEMIA OBCE:

- 1 - PANSKÉ POLE - MOKRINY
- 2 - PERKÝ POTOK - LÚKY
- 3 - NECHTÁRY - HOFERSKÉ
- 4 - PASIENKY - KAPUSTNICE
- 5 - ZÁHUMENICE - BAHNO
- 6 - ZÁHUMENICE - DUBINA

SÚBORY FUNKČNÝCH PLŔCH
OSTATNÉHO ÚZEMIA OBCE:

- 01 - BERBECÍN - HÁJ
- 02 - ODER - HÁJ
- 03 - MOKRAĎ ANDÁČ
- 04 - HORNÉ LÚKY - DOLNÝ KÚT