


# ÚZEMNÝ PLÁN OBCE ZBEHY

ČISTOPIS

## PRIESTOROVÁ ORGANIZÁCIA ÚZEMIA

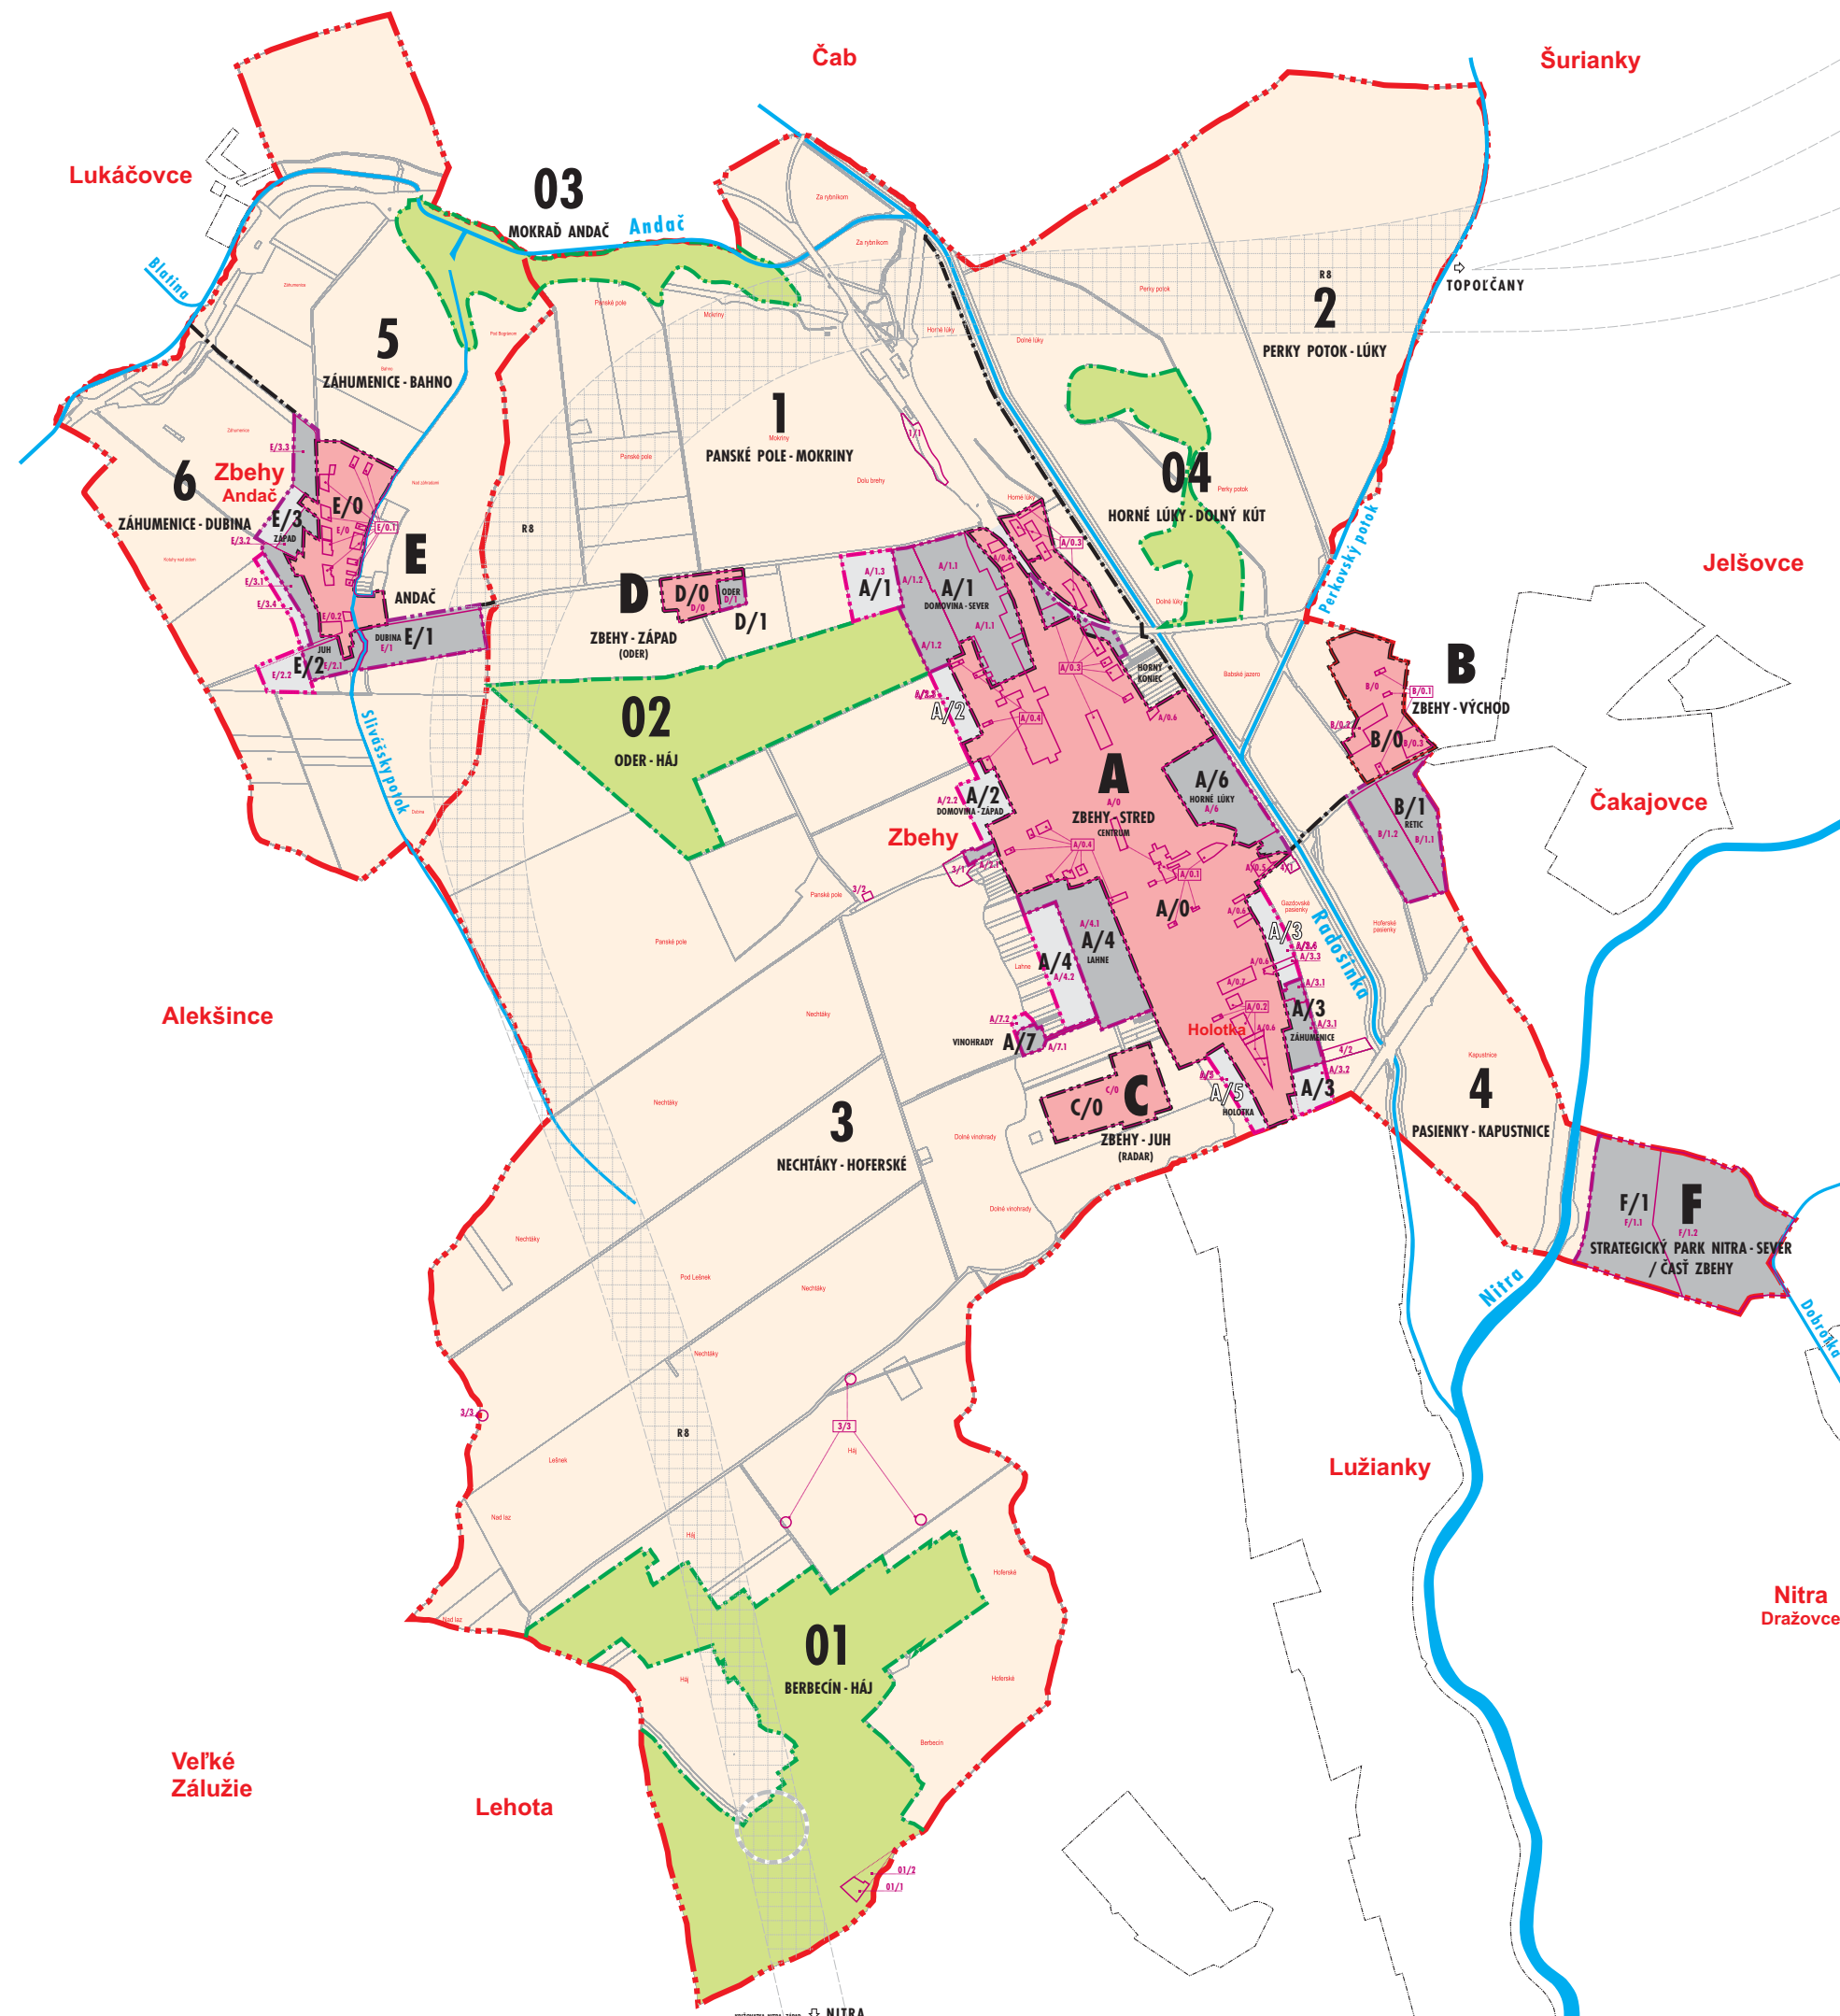

### KATASTRÁLNE ÚZEMIE

(HRANICE KATASTRÁLNYCH ÚZEMÍ - ZBEHY A ANDAČ)



ŤAŽISKOVÉ ÚZEMIE = ZASTAVANÉ ÚZEMIE OBCE (STAV K 1. 1. 1990)



ŤAŽISKOVÉ ÚZEMIE = ZASTAVANÉ ÚZEMIE OBCE (NÁVRH NA ROZŠÍRENIE / ÚPN OBCE - NÁVRH)



ŤAŽISKOVÉ ÚZEMIE = ZASTAVANÉ ÚZEMIE OBCE (NÁVRH NA ROZŠÍRENIE / ÚPN OBCE - VÝHEAD)



PRIČHLÉ ZÁJMOVÉ ÚZEMIE OBCE



OSTATNÉ ÚZEMIE OBCE



URBANISTICKÉ OKRSKY SÚČASNÉHO A NAVRHOVANÉHO ZASTAVANÉHO ÚZEMIA OBCE:

- A - ZBEHY - STRED
- B - ZBEHY - VÝCHOD
- C - ZBEHY - JUH (RADAR)
- D - ZBEHY - ZÁPAD (ODER)
- E - ANDAČ
- F - STRATEGICKÝ PARK NITRA - SEVER / ČASŤ ZBEHY

SÚČASNÉ ÚZEMNÉ ČASŤI OKRSKOV:

A/0, B/0, C/0, D/0, E/0

NOVÉ ROZVOJOVÉ ÚZEMNÉ ČASŤI OKRSKOV:

- A/1 - DOMOVINA - SEVER
- A/2 - DOMOVINA - ZÁPAD
- A/3 - ZÁHUMENICE
- A/4 - LAHNE
- A/6 - HORNÉ LÚKY
- A/7 - VINOHRADY
- B/1 - RETIC
- D/1 - ODER
- E/1 - DUBINA
- E/2 - JUH
- E/3 - ZÁPAD
- F/1 - STRATEGICKÝ PARK

NOVÉ POTENCIÁLNE ROZVOJOVÉ ÚZEMNÉ ČASŤI OKRSKOV:

- A/2 - DOMOVINA - ZÁPAD
- A/3 - ZÁHUMENICE
- A/5 - HOLOTKA

SÚBORY FUNKČNÝCH PLŔCH

PRIČHLÉHO ZÁJMOVÉHO ÚZEMIA OBCE:

- 1 - PANSKÉ POLE - MOKRINY
- 2 - PERKY POTOK - LÚKY
- 3 - NECHTÁKY - HOFERSKÉ
- 4 - PASIENKY - KAPUSTNICE
- 5 - ZÁHUMENICE - BAHNO
- 6 - ZÁHUMENICE - DUBINA


SÚBORY FUNKČNÝCH PLŔCH

OSTATNÉHO ÚZEMIA OBCE:

- 01 - BERBEČÍN - HÁJ
- 02 - ODER - HÁJ
- 03 - MOKRAĎ ANDAČ
- 04 - HORNÉ LÚKY - DOLNÝ KÚT

ROZVOJOVÉ ÚZEMIE - REGULAČNÝ BLOK

/ NÁVRH

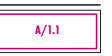

ROZVOJOVÉ ÚZEMIE - REGULAČNÝ BLOK

/ VÝHEAD / REZERVA



MIERKA  
1 : 25 000