




ÚZEMNÝ PLÁN MESTA HÁNDLOVÁ

AKTUALIZÁCIA 2006

ZMENY A DOPLNKY č. 2

VEREJNÁ TECHNICKÁ INFRAŠTRUKTÚRA :ELEKTRICKÁ ENERGIA, INFORMAČNÉ SIETE

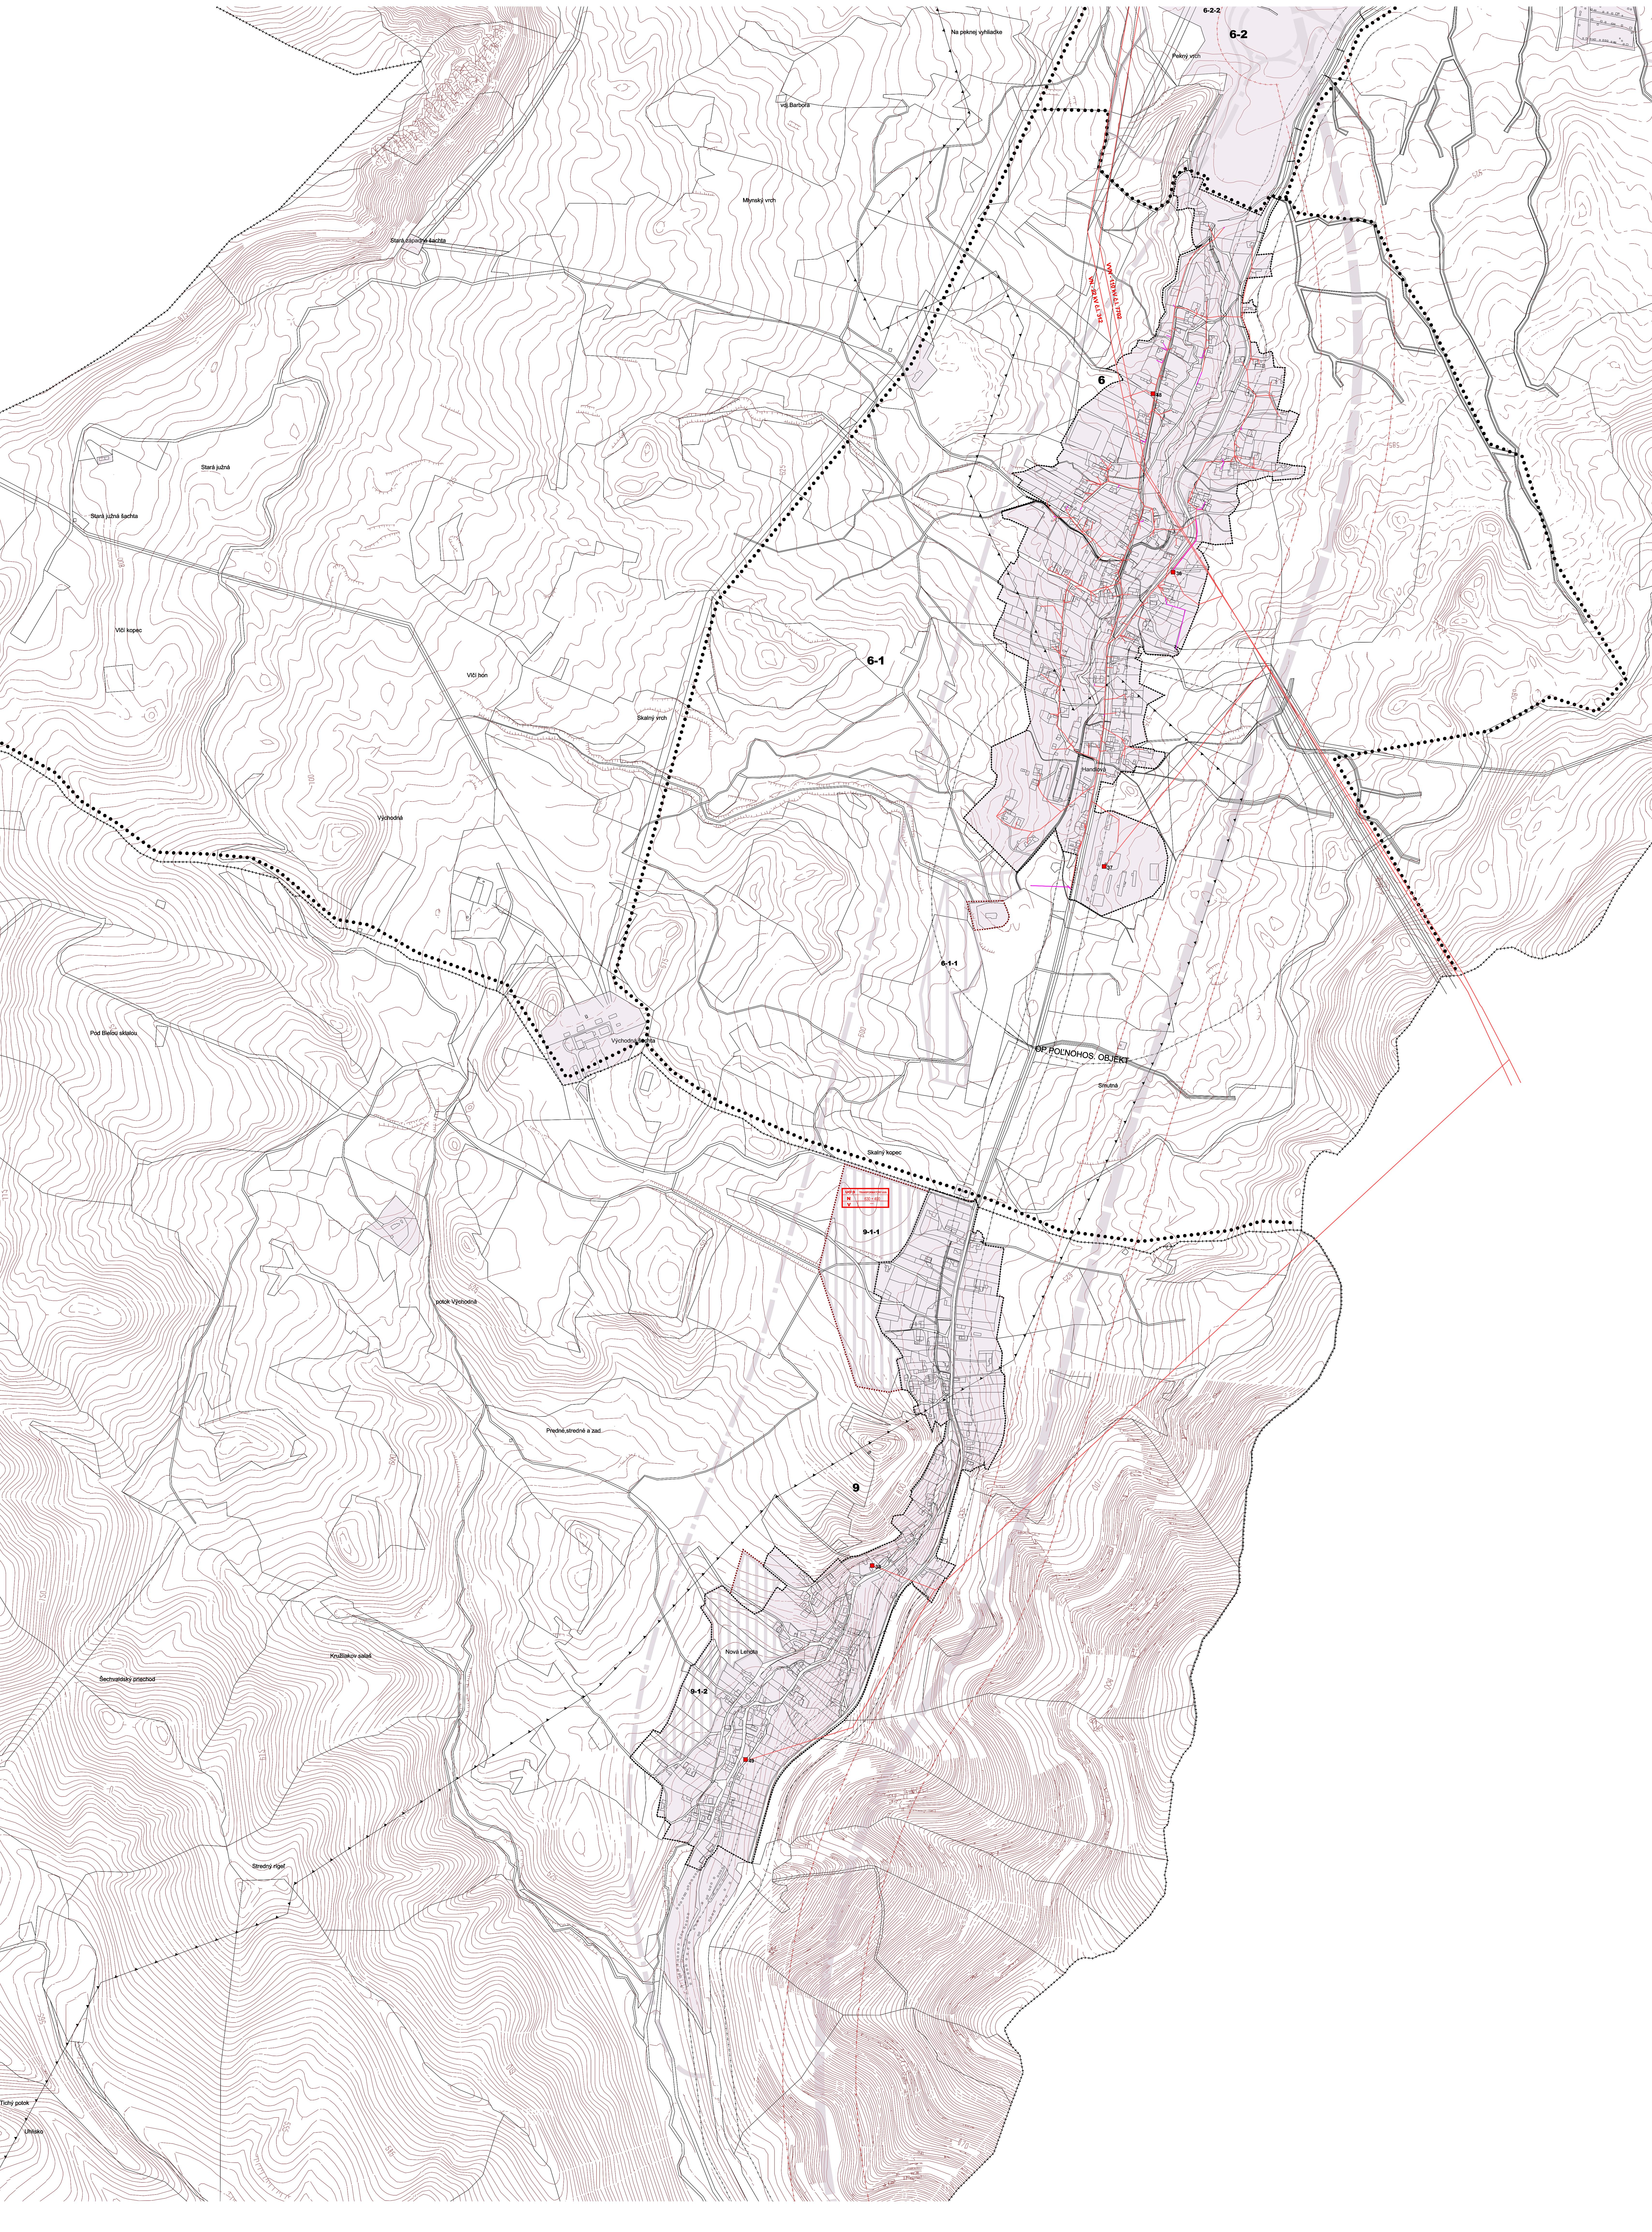

AKTUALIZÁCIA 2006

VEREJNÁ TECHNICKÁ INFRAŠTRUKTÚRA : ELEKTRICKÁ ENERGIA, INFORMAČNÉ SIETE

STAV	NÁVRH	VÝHLAD	
			HRANICA KATASTRÁLNEHO ÚZEMIA
			HRANICA ZASTAVANÉHO ÚZEMIA
			HRANICA URBANISTICKÝCH OBVODOV A ÚZEMNOPRIESTOROVÝCH CELKOV
1 1-1			OZNAČENIE URBANISTICKÝCH OBVODOV A ÚZEMNOPRIESTOROVÝCH CELKOV
	1-1-1		OZNAČENIE FUNKČNO-PRIESTOROVÝCH BLOKOV
			ŽELEZNIČNÁ TRAŤ, VLEČKA
			CESTNÁ KOMUNIKAČNÁ SIEŤ
			VZDUŠNÉ VEDENIE VVN, VN A NN
			ZEMNÉ VEDENIE VN A NN
			PRELOŽKA VZDUŠNÉHO EL. VEDENIA DO ZEME
			TRANSFORMAČNÁ STANICA
			MIESTNA TELEFÓNNA SIEŤ
			ÚSTREDŇA TELEFÓNNEJ SIETE
			DIAĽKOVÝ OPTICKÝ KÁBEL
			SIEŤ MIESTNEHO ROZHLASU
			ÚSTREDŇA MIESTNEHO ROZHLASU

STAV	NÁVRH	VÝHLAD	
			ZASTAVANÉ ÚZEMIE
			OCHRANNÉ PÁSMA VŠETKÝCH DRUHOV
▲			DOBÝVACÍ PRIESTOR
	×		JAVY NA ZRUŠENIE
UO 5	TRANSFORMATORY KVA		
N	400		
V	630		
NÁRASŤ SPOTREBY EL. ENERGIE kVA V URBANISTICKOM OBVODE			
NÁRASŤ POTREBY ENERGIE V NAVRHOVANÝCH ROZVOJOVÝCH PLOCHÁCH UO			
UO	NÁRASŤ POTREBY ELEKTRICKEJ ENERGIE ENERGIE (kVA)		
	návrh	výhľad	
1	1 428		
2	2 856	946	
3	1 829	385	
4	930	235	
5	304	456	
6	232	264	
7			