


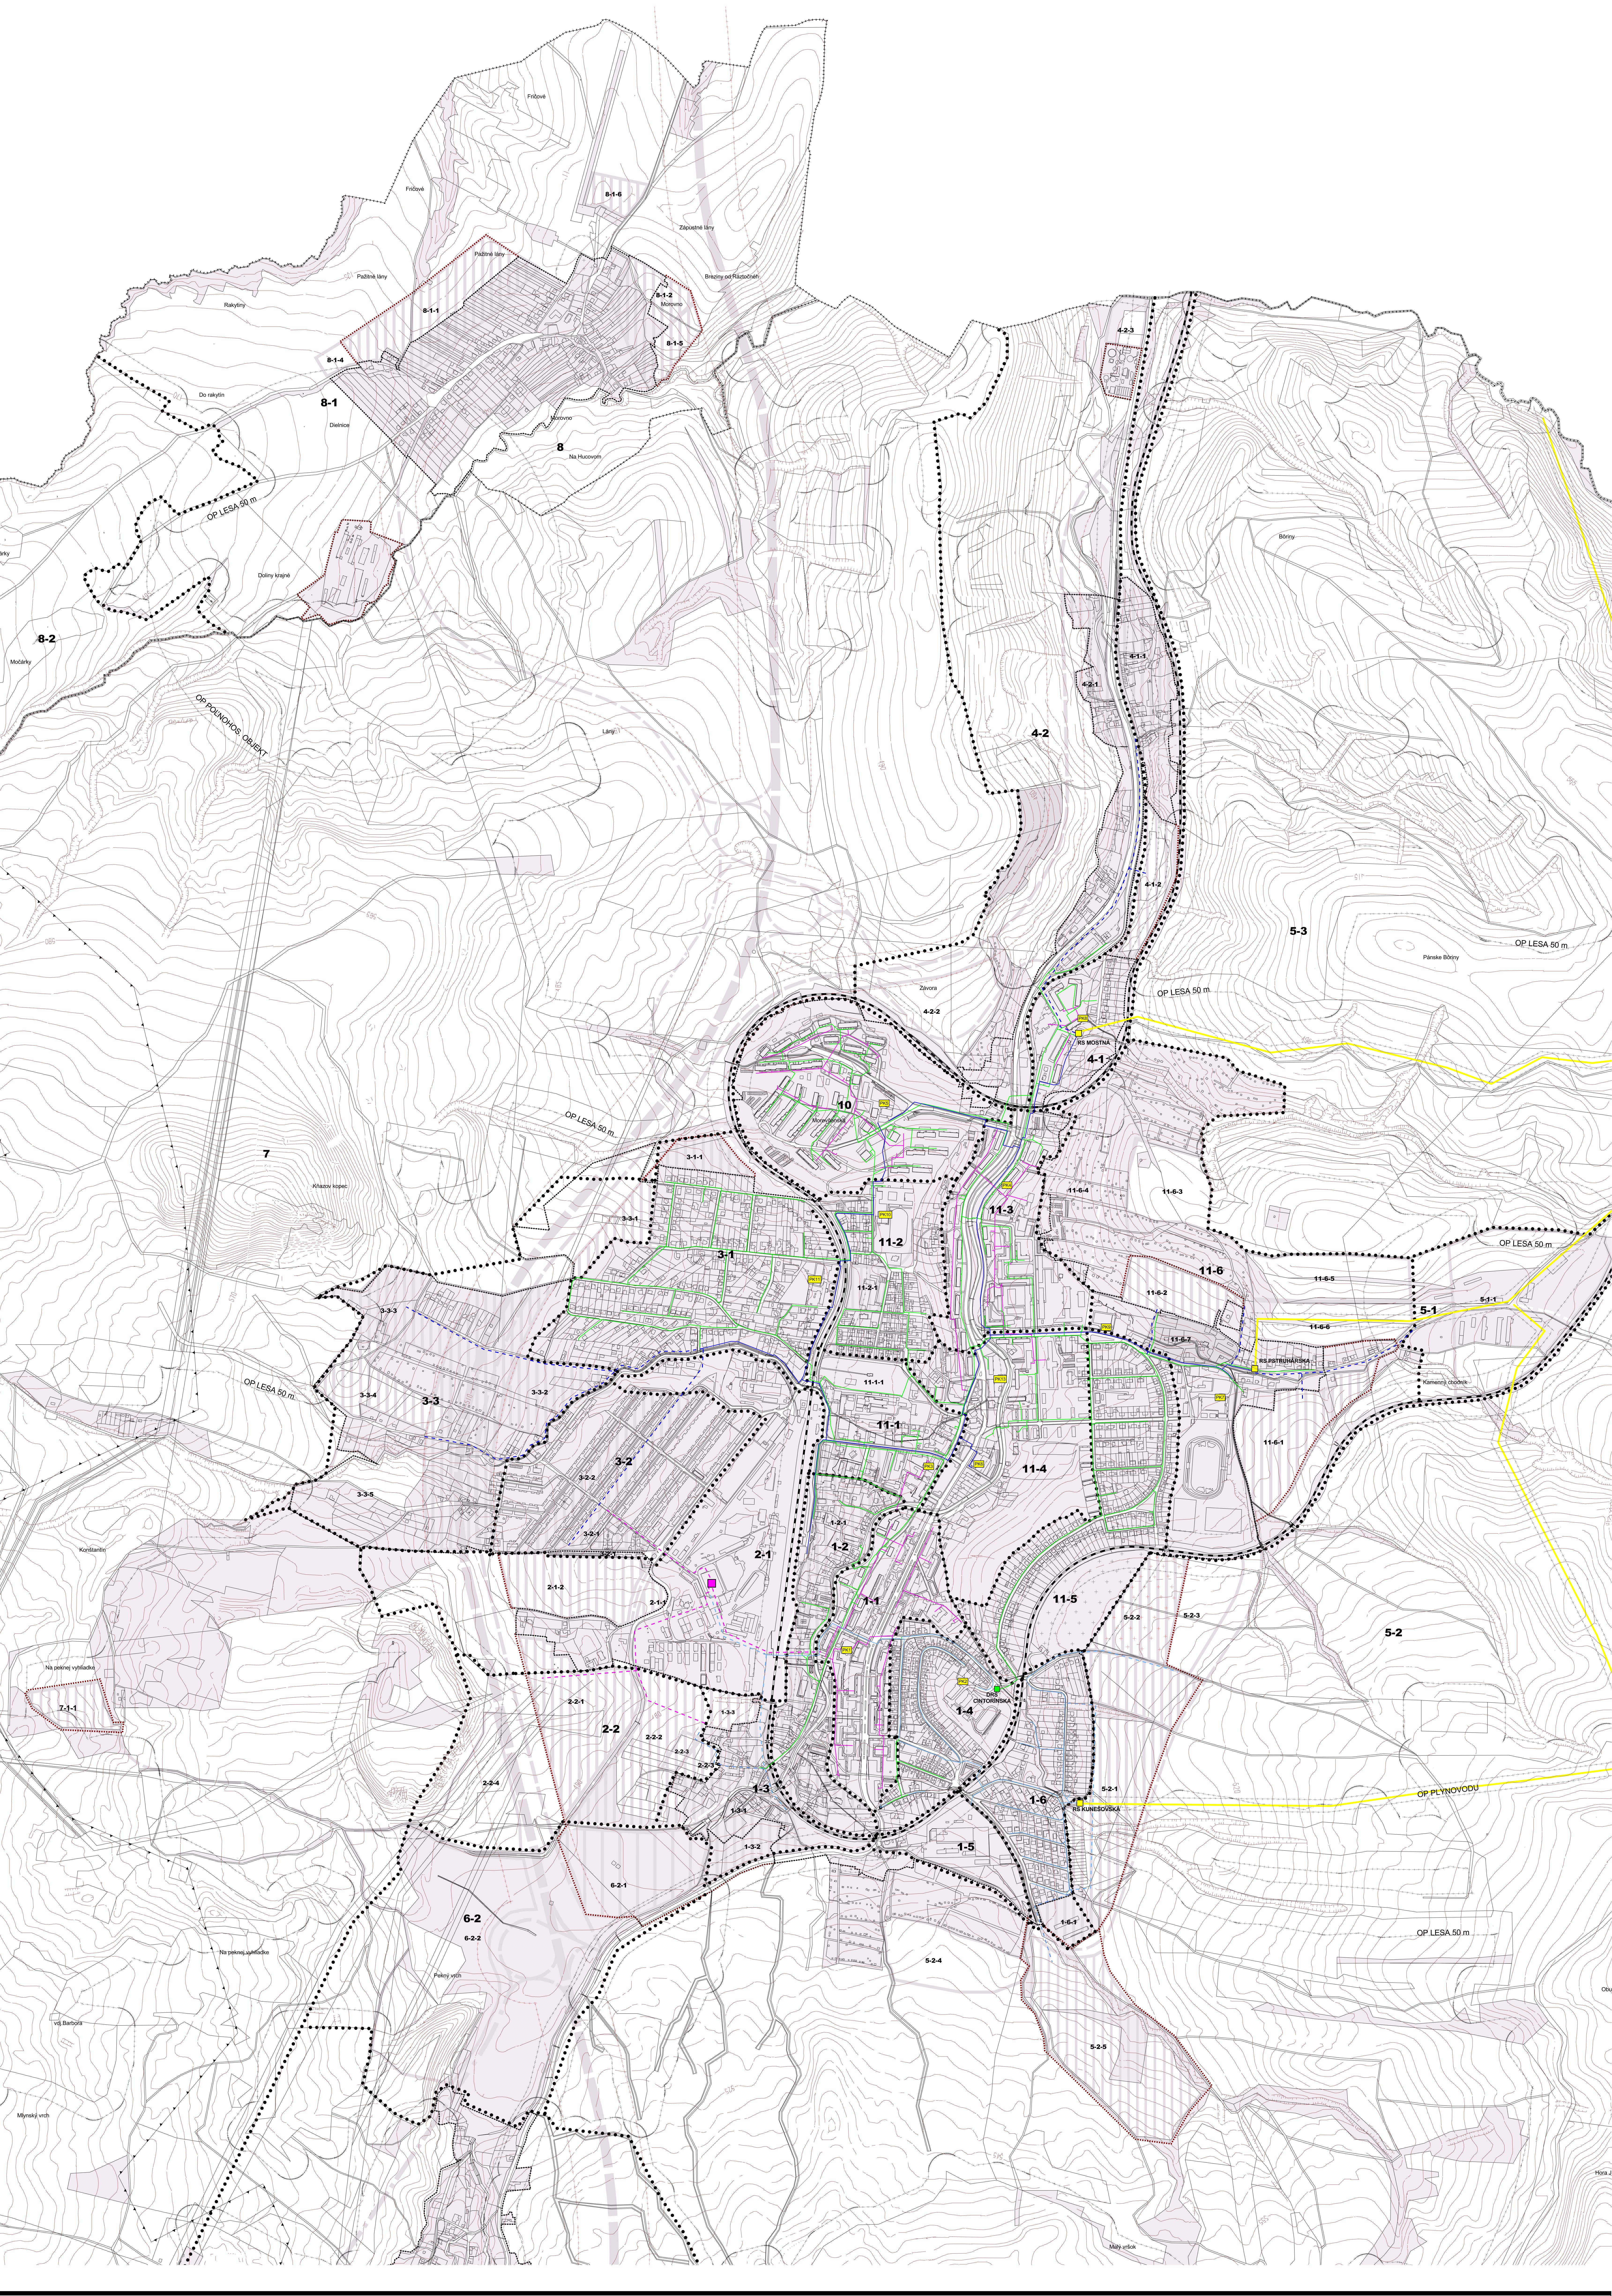


ÚZEMNÝ PLÁN MESTA HANDLOVÁ

ZMENY A DOPLNKY č. 3

VEREJNÁ TECHNICKÁ INFRAŠTRUKTÚRA : ZÁSOBOVANIE PLYNOM A TEPLOM



VEREJNÁ TECHNICKÁ INFRAŠTRUKTÚRA : ZÁSOBOVANIE PLYNOM A TEPLOM

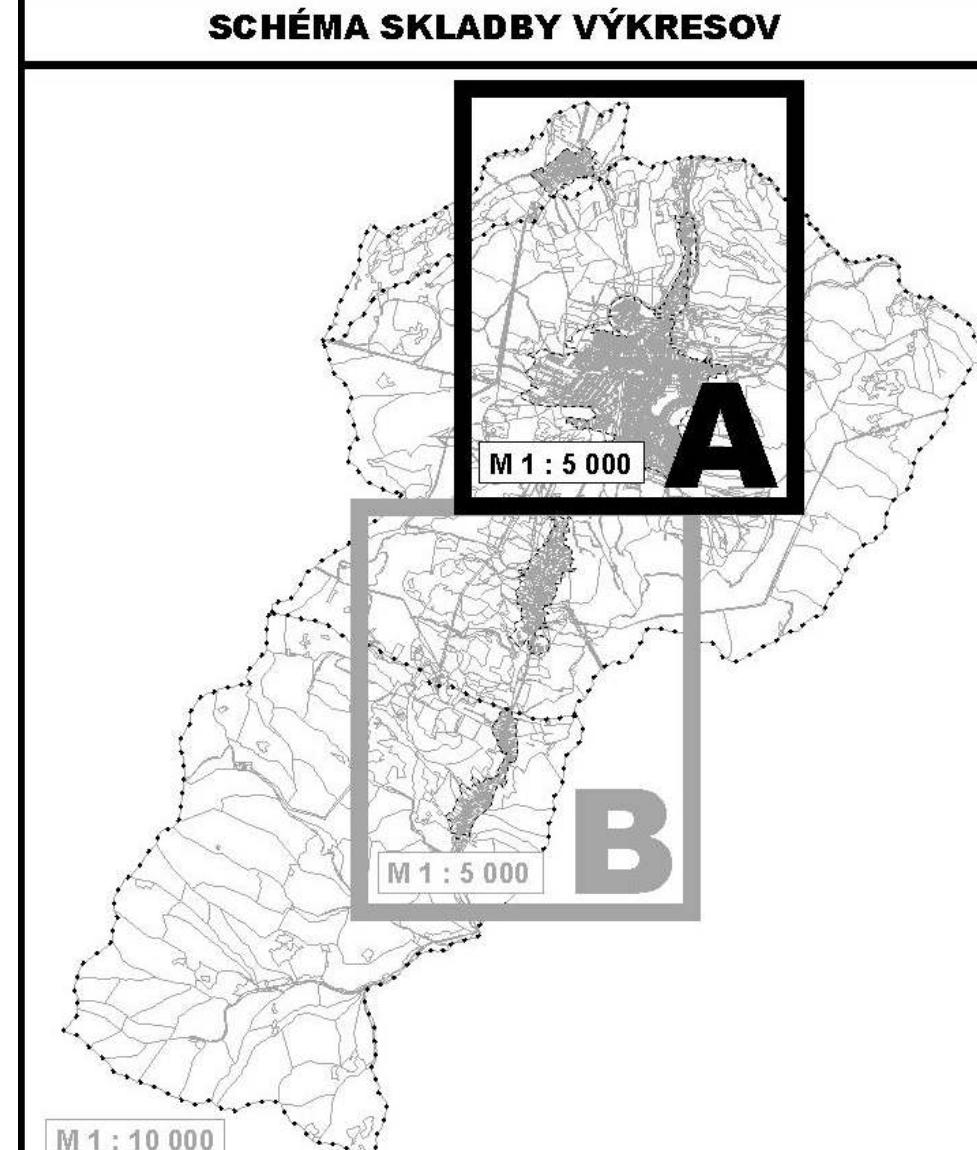

LEGENDA :		
STAV	NÁVRH	VÝHĽAD
-----	-----	HRANICA KATASTRÁLNEHO ÚZEMIA
-----	-----	HRANICA ZASTAVANÉHO ÚZEMIA
*****	-----	HRANICA URBANISTICKÝCH OBvodov a ÚZEMNOPRIESTOROVÝCH CEĽKOV
*****	-----	OZNÁCENIE URBANISTICKÝCH OBvodov a ÚZEMNOPRIESTOROVÝCH CEĽKOV
-----	-----	OZNÁCENIE FUNKČNO-PRIESTOROVÝCH BLOKOV
-----	-----	ŽELEZINÁ TRAT, VLÉCKA
-----	-----	cestná komunikácia
-----	-----	VTL PLYNOVOD
-----	-----	STL PLYNOVOD 0,3 MPa
-----	-----	STL PLYNOVOD 0,1 MPa
-----	-----	MTL PLYNOVOD
-----	-----	REGULÁCNA STANICA
-----	-----	DOREGULÁCNA STANICA
-----	-----	ROZVODY TEPLA
-----	-----	LOKÁLNÝ ZDROJ TEPLA - PLYNOVÁ KOTOLŇA, OZNÁCENIE
-----	-----	CENTRÁLNÝ ZDROJ TEPLA
-----	-----	ZASTAVANÉ ÚZEMIE / ROZVOJOVÉ PLOCHY
-----	-----	ochranné pásmo všetkých druhov

STAV	NÁVRH	VÝHĽAD
-----	-----	DOBYVACÍ PRIESTOR

JAVY NA ZRUŠENIE

SADA č. VÝKRES č. MIERKA
5A 1: 5 000



HL. RIEŠITEĽ : ING. ARCH. GABRIEL SZALAY
RIEŠITEĽ : ING. PAVOL JUREČKY
VÝPRACOVÁL : ING. IGOR KMET
ZÁKAZKA č. : 02/2012
ETAPA : CISTOPIS
DATUM : 03/2013
OBSTARAVATEĽ : MESTO HANDLOVÁ

ÚZEMNÝ PLÁN MESTA HANDLOVÁ

ÚPLNÉ ZNENIE VRÁTANE ZMEN A DOPLKOV Č. 3

CISTOPIS

OSAH VÝKRESU : VEREJNÁ TECHNICKÁ INFRAŠTRUKTÚRA :

ZÁSOBOVANIE PLYNOM A TEPLOM

AKTUÁLNY PRÁVNÝ STAV V ZMYSELSE §17, ODS.3, VYHLÁŠKY 55/2001