



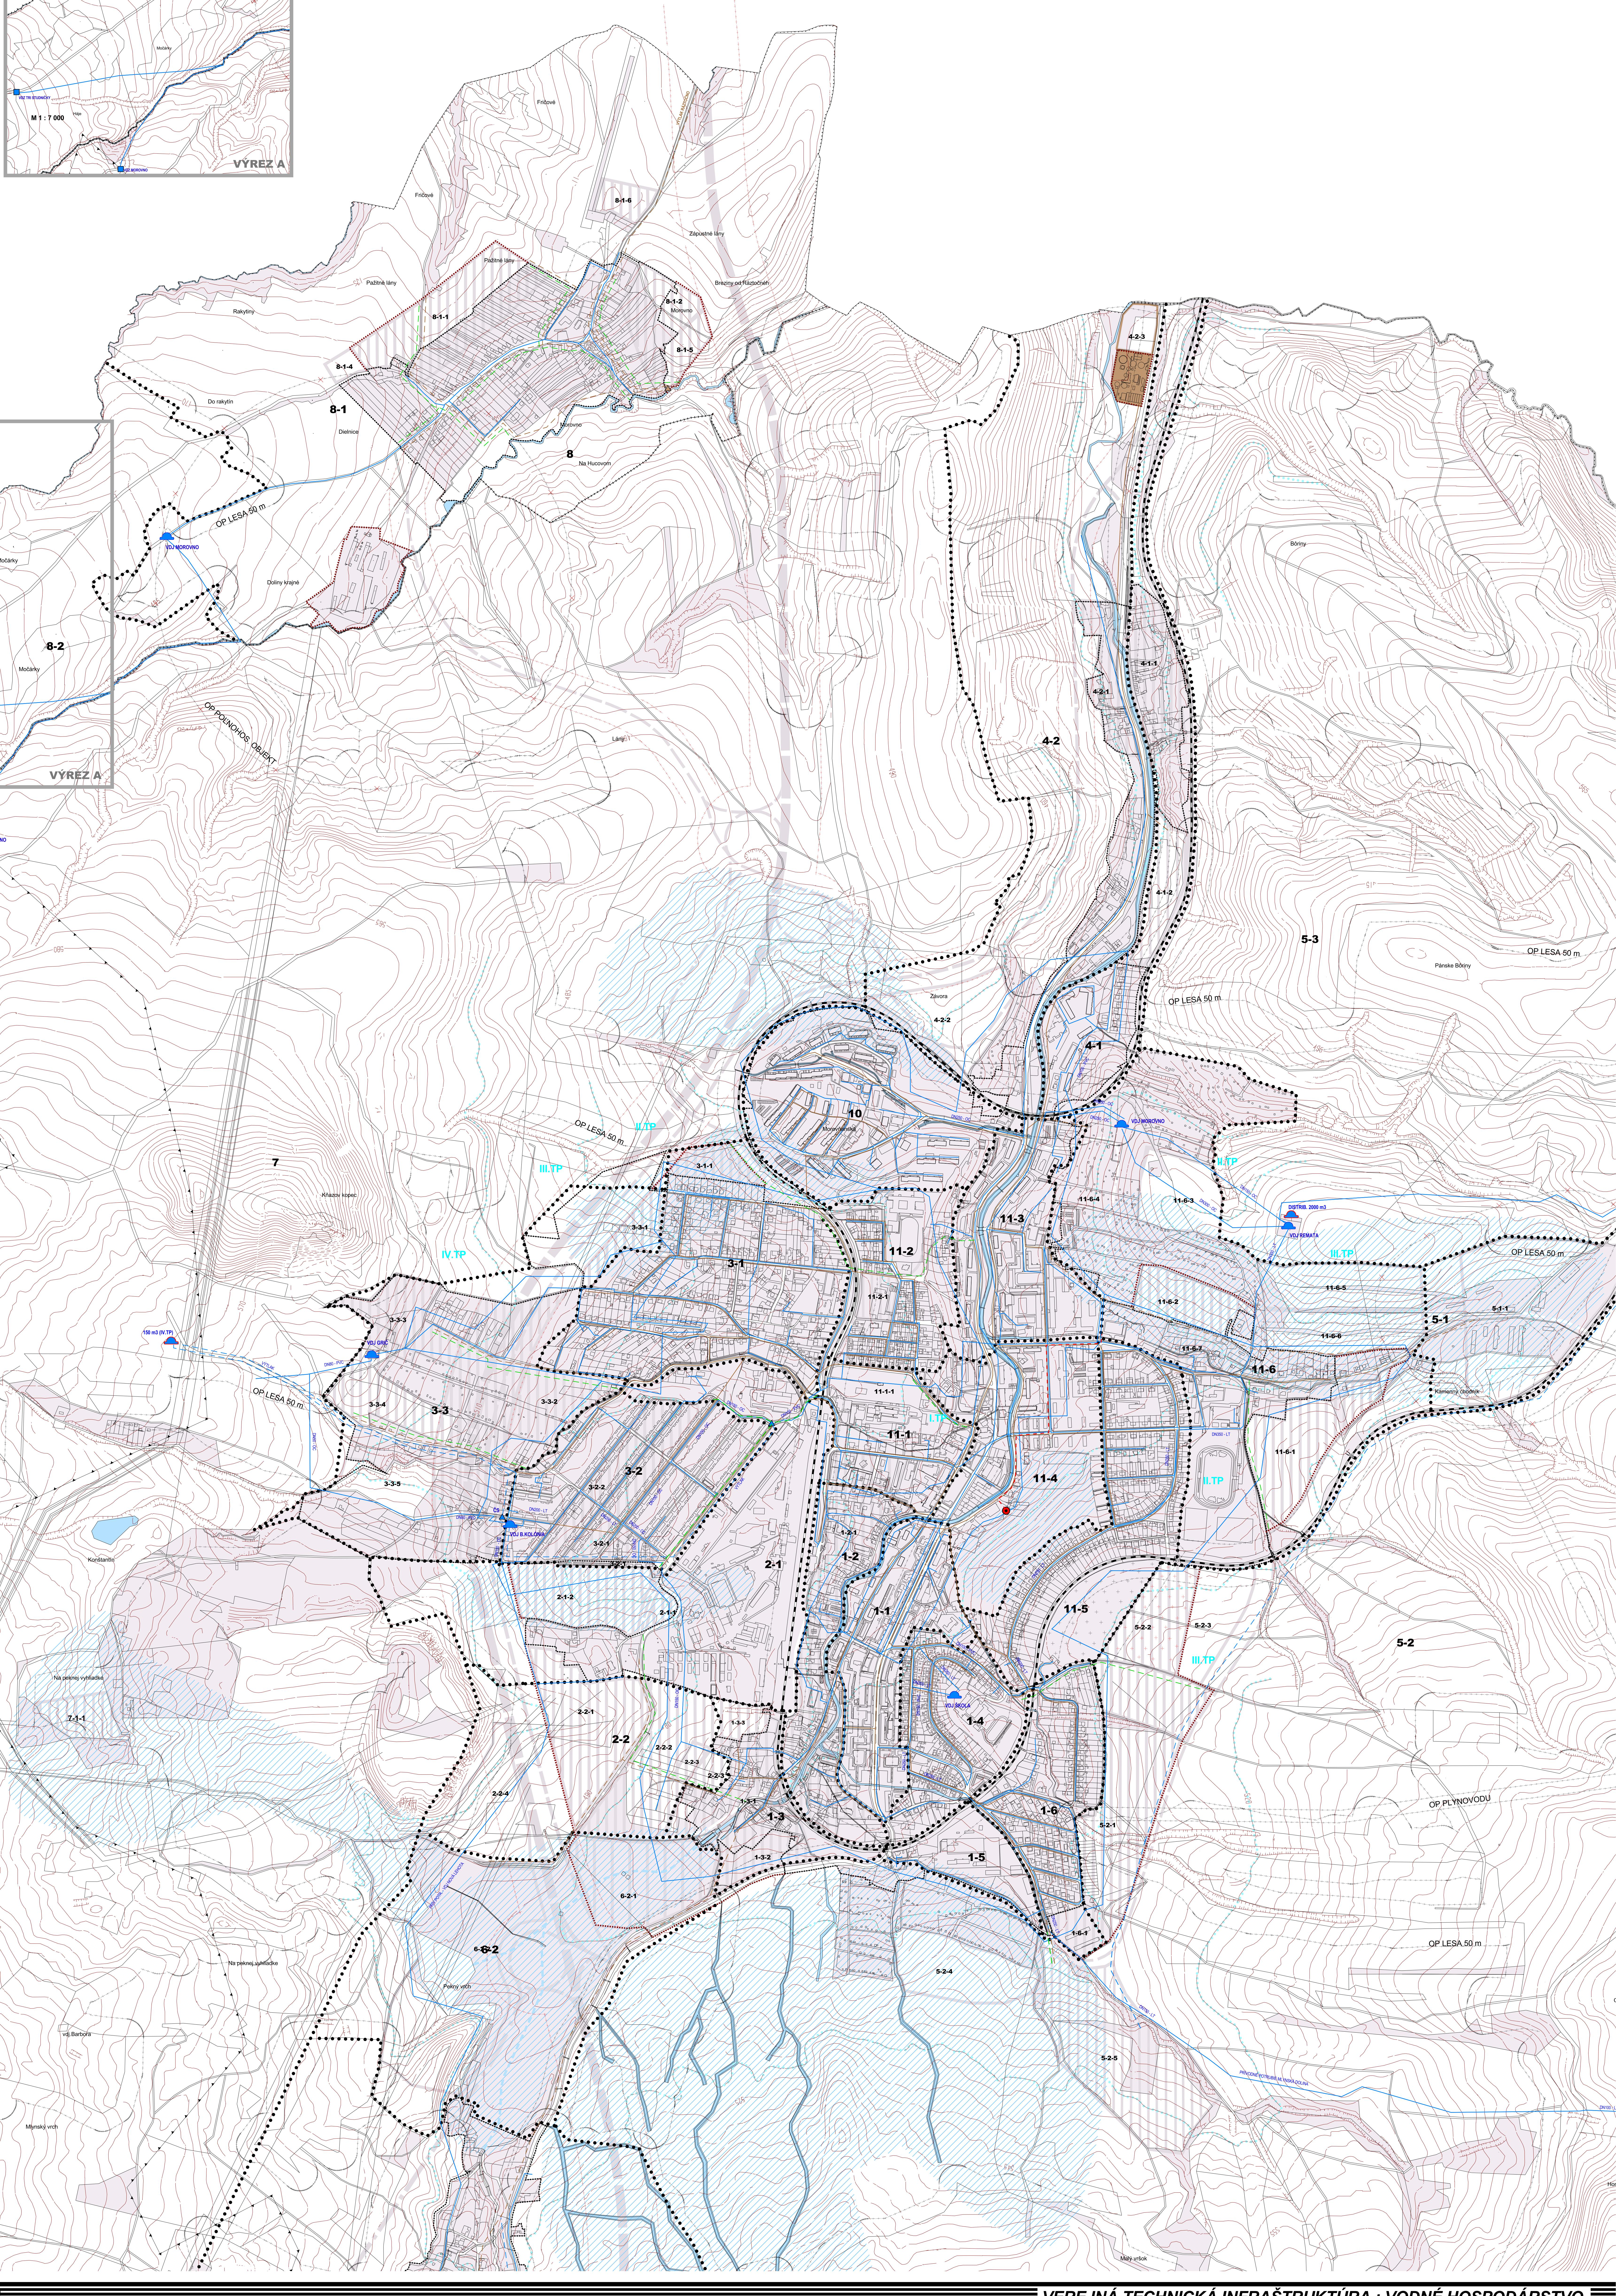

ÚZEMNÝ PLÁN MESTA HÁNDLOVÁ

ZMENY A DOPLNKY č. 3

VEREJNÁ TECHNICKÁ INFRAŠTRUKTÚRA : VODNÉ HOSPODÁRSTVO

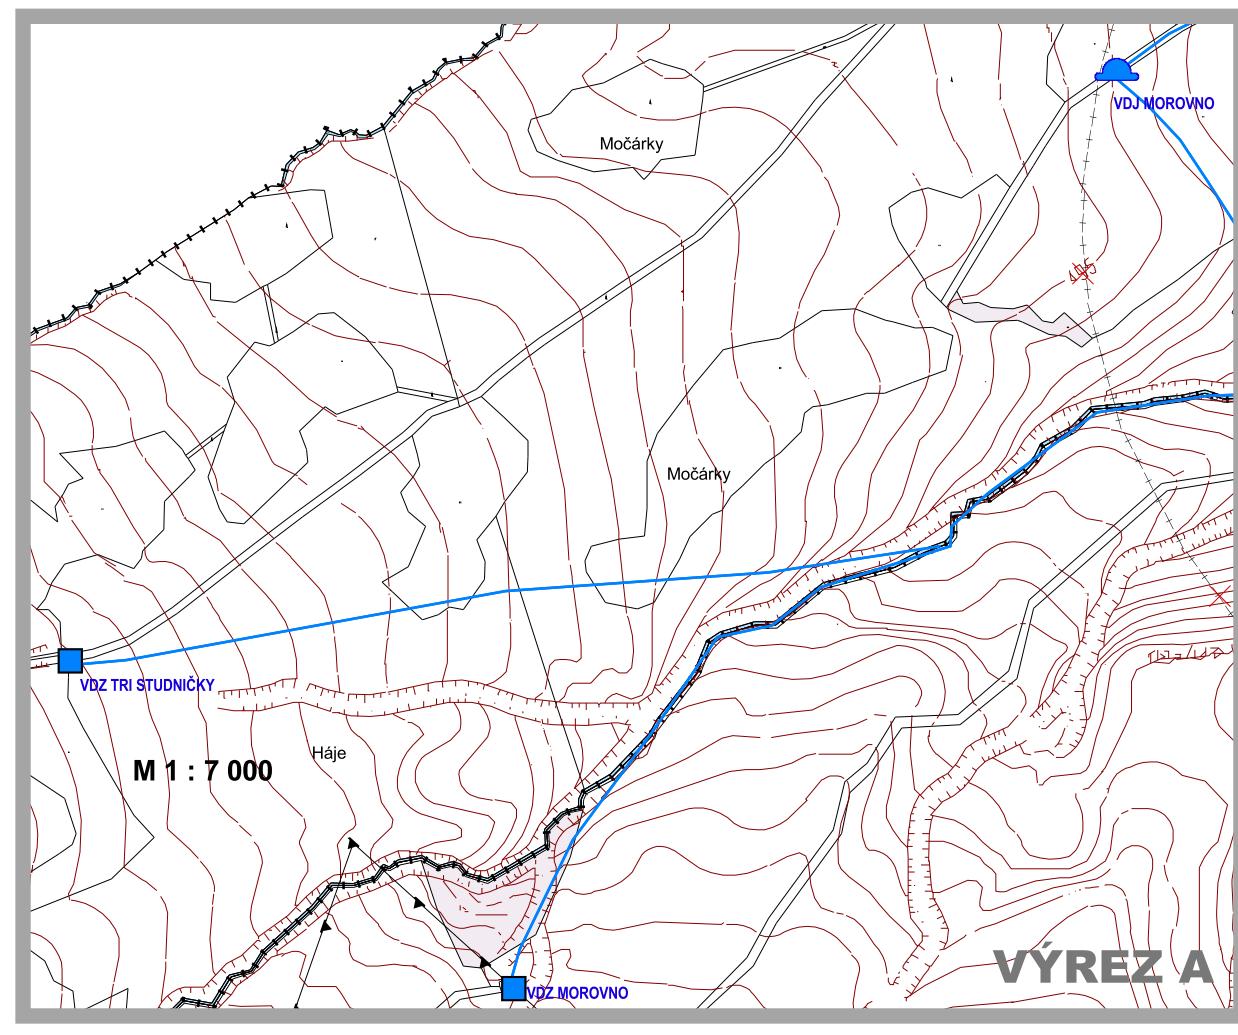

VEREJNÁ TECHNICKÁ INFRAŠTRUKTÚRA : VODNÉ HOSPODÁRSTVO

LEGENDA :

STAV	NÁVRH	VÝHLAD	
			HRANICA KATASTRÁLNEHO ÚZEMIA
			HRANICA ZASTAVANÉHO ÚZEMIA
			HRANICA URBANISTICKÝCH OBVODOV A ÚZEMNOPRIESTOROVÝCH CELKOV
1 1-1			OZNAČENIE URBANISTICKÝCH OBVODOV A ÚZEMNOPRIESTOROVÝCH CELKOV
	1-1-1		OZNAČENIE FUNKČNO-PRIESTOROVÝCH BLOKOV
			ŽELEZNIČNÁ TRAŤ, VLEČKA
			CESTNÁ KOMUNIKAČNÁ SIEŤ
			VODNÉ PLOCHY A TOKY
			PLOCHY VODNÝCH TOKOV A NÁDRŽÍ POD POVRCHOM
			VODOVOD
			VODOVOD GEOTERMÁLNEJ VODY
			VRT GEOTERMÁLNEJ VODY
			VODOJEM
			VODNÝ ZDROJ
			ČERPACIA STANICA VODOVODU
			TLAKOVÉ PÁSMO,OZNAČENIE
			SPLAŠKOVÁ KANALIZAČNÁ SIEŤ
			DAŽDOVÁ KANALIZAČNÁ SIEŤ
			JEDNOTNÁ KANALIZAČNÁ SIEŤ

STAV	NÁVRH	VÝHLÁD

ČISTIAREŇ ODPADOVÝCH VOD
PÁSMO OCHRANY VODNÉHO ZDROJA
OCHRANNÉ PÁSMA VŠETKÝCH DRUHOV
ODVODNENÉ ÚZEMIE

DOBÝVACÍ PRIESTO
ZASTAVANÉ ÚZEMIA

	X	X
--	---	---

SADA č.	VÝKRES č.	MIERKA
	6A	1 : 5 000

HL. RIEŠITEL' : ING.ARCH. GABRIEL SZALAY
RIEŠITEL' : ING. MAREK KYTKA

VYPRACOVÁL : ING. IGOR KMET

ÚZEMNÝ PLÁN

 ŠTANDARD
ÚPLNÉ ZNENIE VRÁT
ČISTOPIS

OBSAH VÝKRESU : VEREJNÁ TEC

VODNÉ HOSPODÁRSTVÍ

ATELIER
ÚZEMNÉ PLÁNOVANIE * URBANIZMUS
ARCHITEKTÚRA * PROJEKTY * DESIGN

DLOVÁ

W Č. 3

ÚRA :

VODNÉ HOSPODÁRSTVO
AKTUÁLNY PRÁVNY STAV V ZMVOLÍE S13, ODS 2, VYHL. Č. ŠKY 55/2021