ÚZEMNÝ PLÁN MESTA
HANDLOVÁ

AKTUALIZÁCIA 2006 — **ZMENY A DOPLNKY č. 2**

VEREJNÁ TECHNICKÁ INFRAŠTRUKTÚRA : VODNÉ HOSPODÁRSTVO

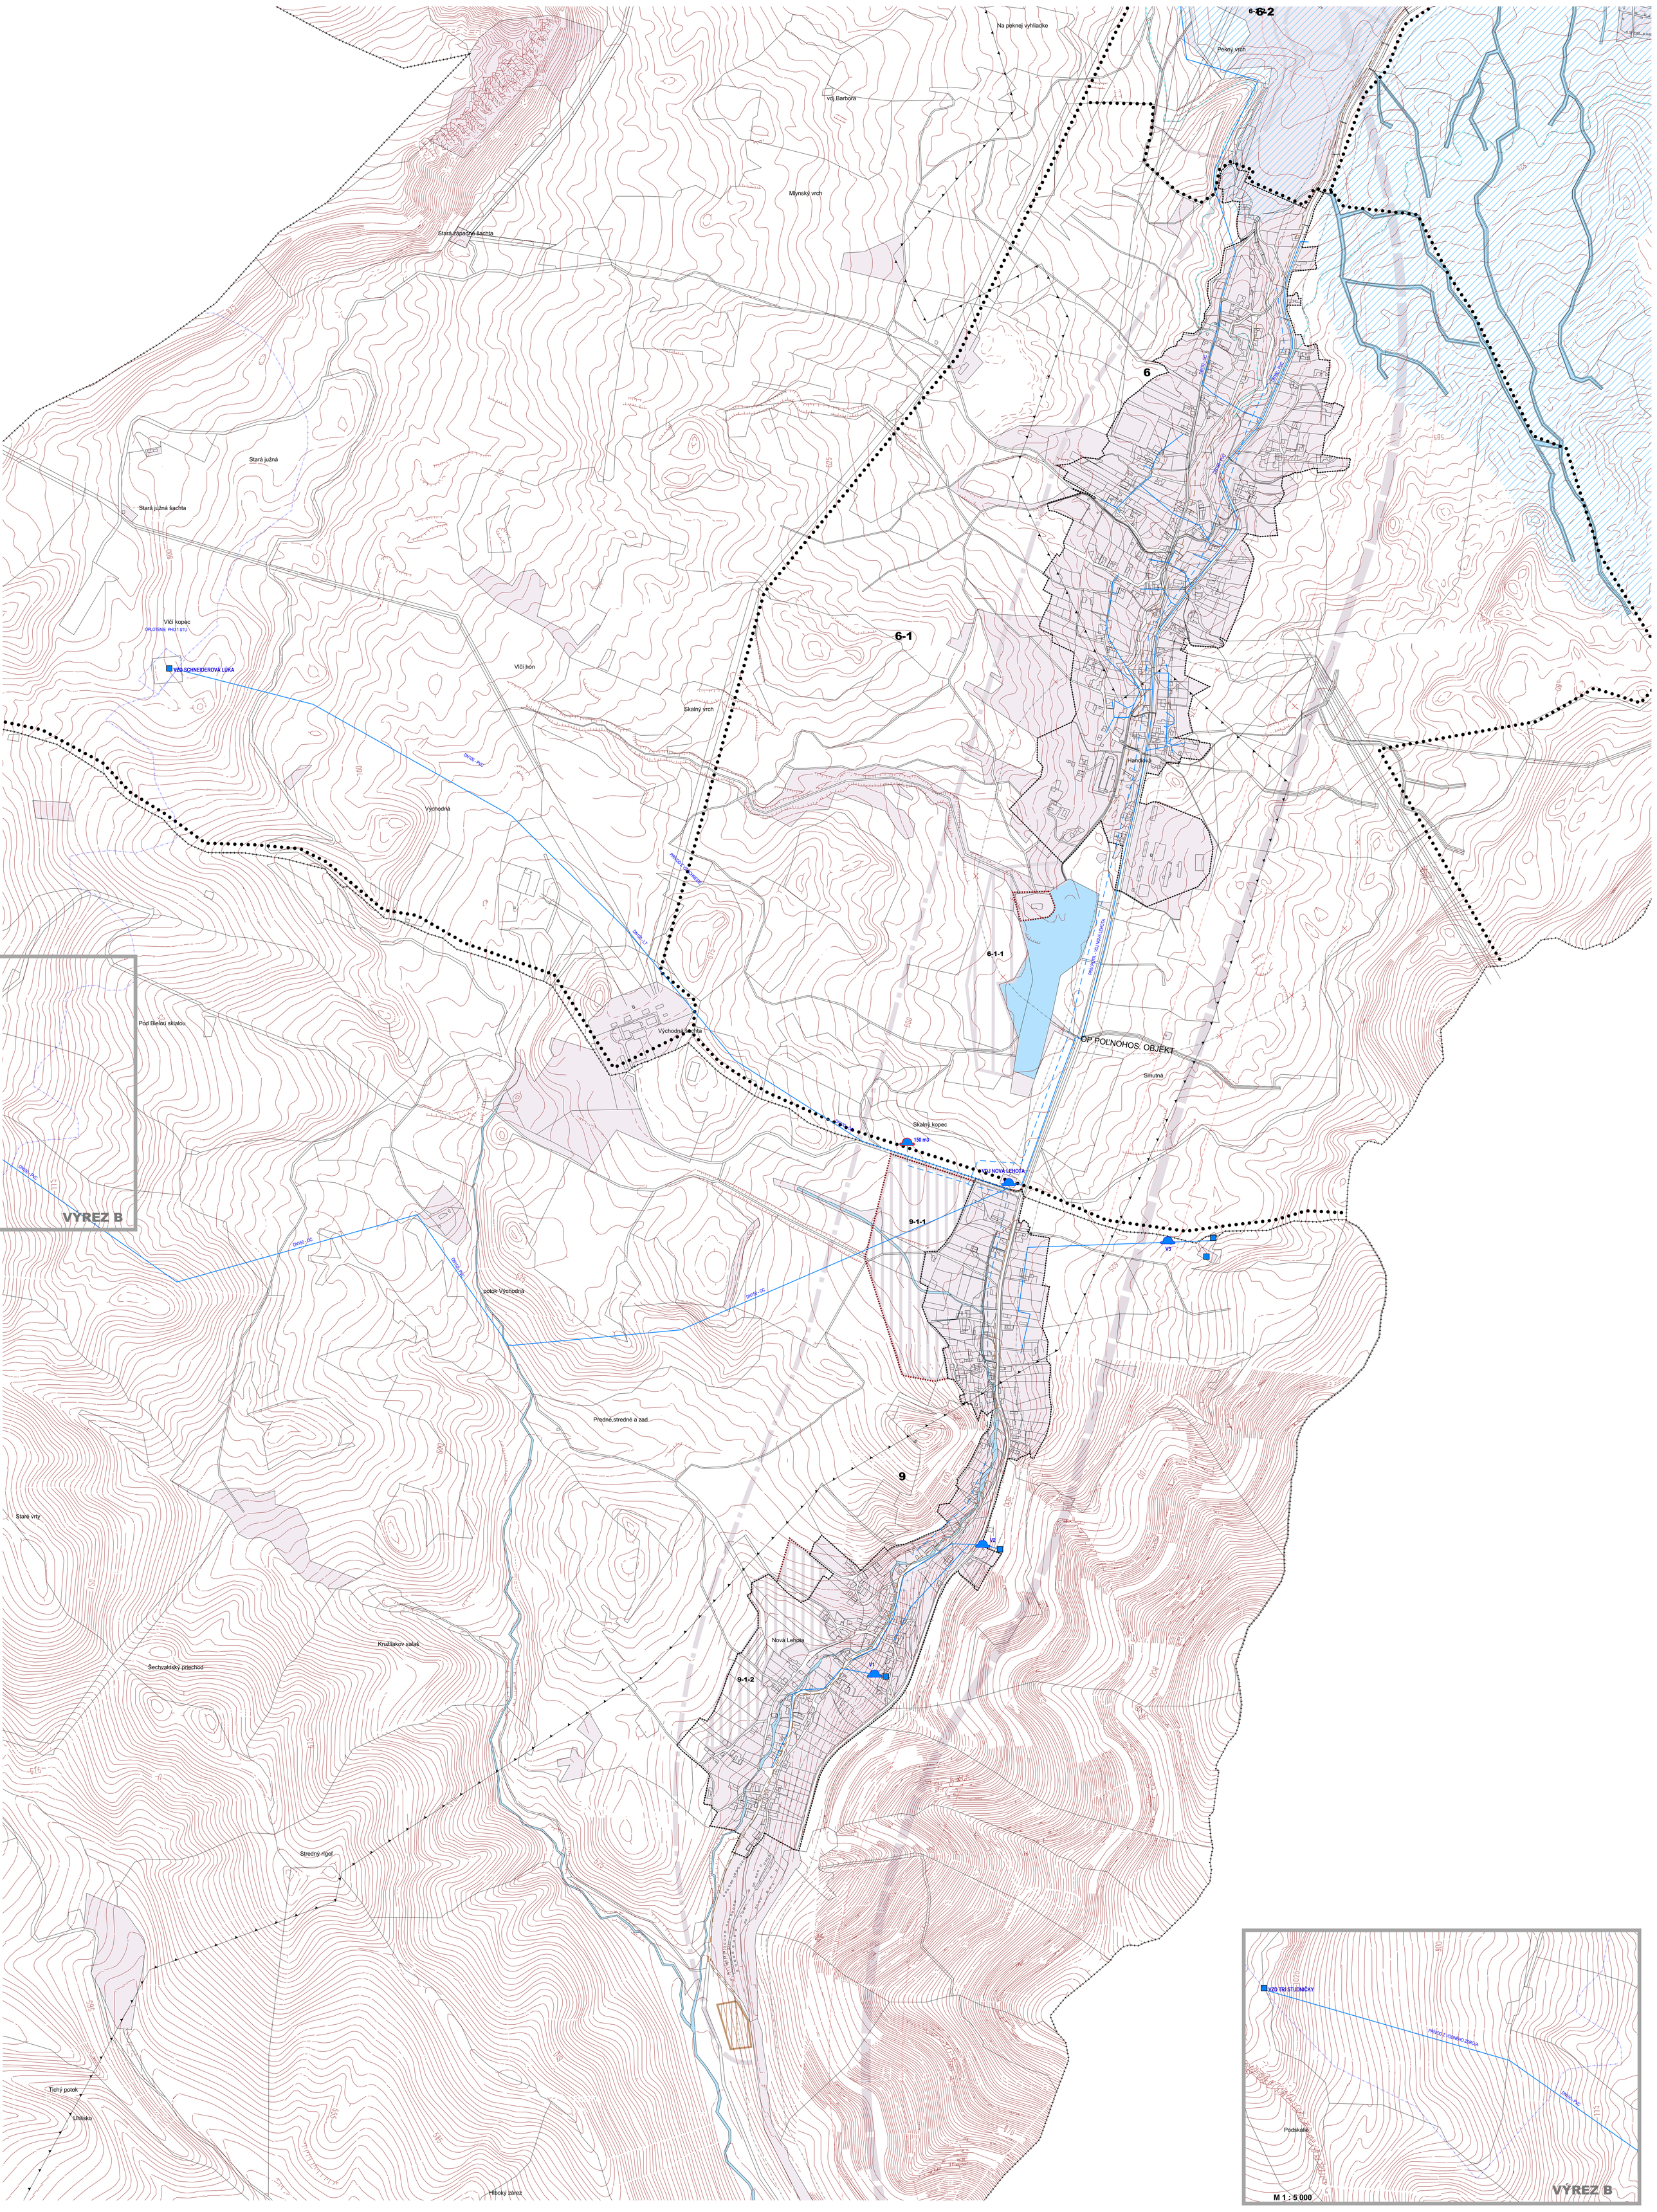

AKTUALIZÁCIA 2006 — *VEREJNÁ TECHNICKÁ INFRAŠTRUKTÚRA : VODNÉ HOSPODÁRSTVO*

SCHÉMA SKLADBY VÝKRESOV

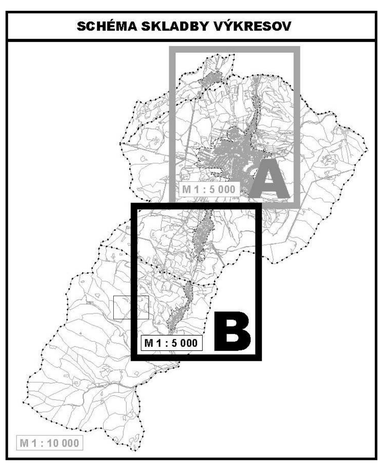

LEGENDA :

STAV	NÁVRH	VÝHĽAD	
			HRANICA KATASTRÁLNEHO ÚZEMIA
			HRANICA ZASTAVANÉHO ÚZEMIA
			HRANICA URBANISTICKÝCH OBVODOV A ÚZEMNOPRIESTOROVÝCH CELKOV
1 1-1			OZNAČENIE URBANISTICKÝCH OBVODOV A ÚZEMNOPRIESTOROVÝCH CELKOV
	1-1-1		OZNAČENIE FUNKČNO-PRIESTOROVÝCH BLOKOV
			ŽELEZNIČNÁ TRAŤ, VLEČKA
			CESTNÁ KOMUNIKAČNÁ SIEŤ
			VODNÉ PLOCHY A TOKY
			VODOVOD
			VODOJEM
			VODNÝ ZDROJ
			ČERPACIA STANICA VODOVODU
TP			TLAKOVÉ PÁSMO,OZNAČENIE
			SPLAŠKOVÁ KANALIZAČNÁ SIEŤ
			DAŽĎOVÁ KANALIZAČNÁ SIEŤ
			JEDNOTNÁ KANALIZAČNÁ SIEŤ
			ČERPACIA STANICA KANALIZÁCIE
			ČISTIAREŇ ODPADOVÝCH VOD
			PÁSMO OCHRANY VODNÉHO ZDROJA

STAV	NÁVRH	VÝHĽAD	
			OCHRANNÉ PÁSMA VŠETKÝCH DRUHOV
			ODVODNENÉ ÚZEMIE
			DOBÝVACÍ PRIESTOR
			ZASTAVANÉ ÚZEMIE
	×	×	JAVY NA ZRUŠENIE

SADA č.	VÝKRES č.	MIERKA
	6B	1 : 5 000

HL. RIEŠITEĽ : ING.ARCH. GABRIEL SZALAY
RIEŠITEĽ : ING. MAREK KYTKA
VYPRACOVAL : ING. ROMAN VESELÝ

ZÁKAZKA č. : 14 10/2006
ETAPA : ČISTOPIS
DÁTUM : 01 2008

AGS ATELIER
ENVICONSULT

OBSTARÁVATEĽ : MESTO HANDLOVÁ

ÚZEMNÝ PLÁN MESTA HANDLOVÁ
ZMENY A DOPLNKY č.2
ČISTOPIS

OBSAH VÝKRESU : **VEREJNÁ TECHNICKÁ INFRAŠTRUKTÚRA : VODNÉ HOSPODÁRSTVO**

AKTUÁLNY PRÁVNY STAV V ZMYSLE §17, ODS.3 , VYHLÁŠKY 55/2001