



MALÁ DOMAŠA Zmeny a doplnky č. 2

Územný plán obce

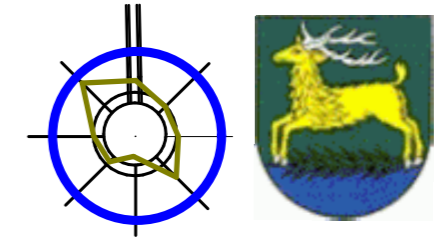

M = 1 : 10 000

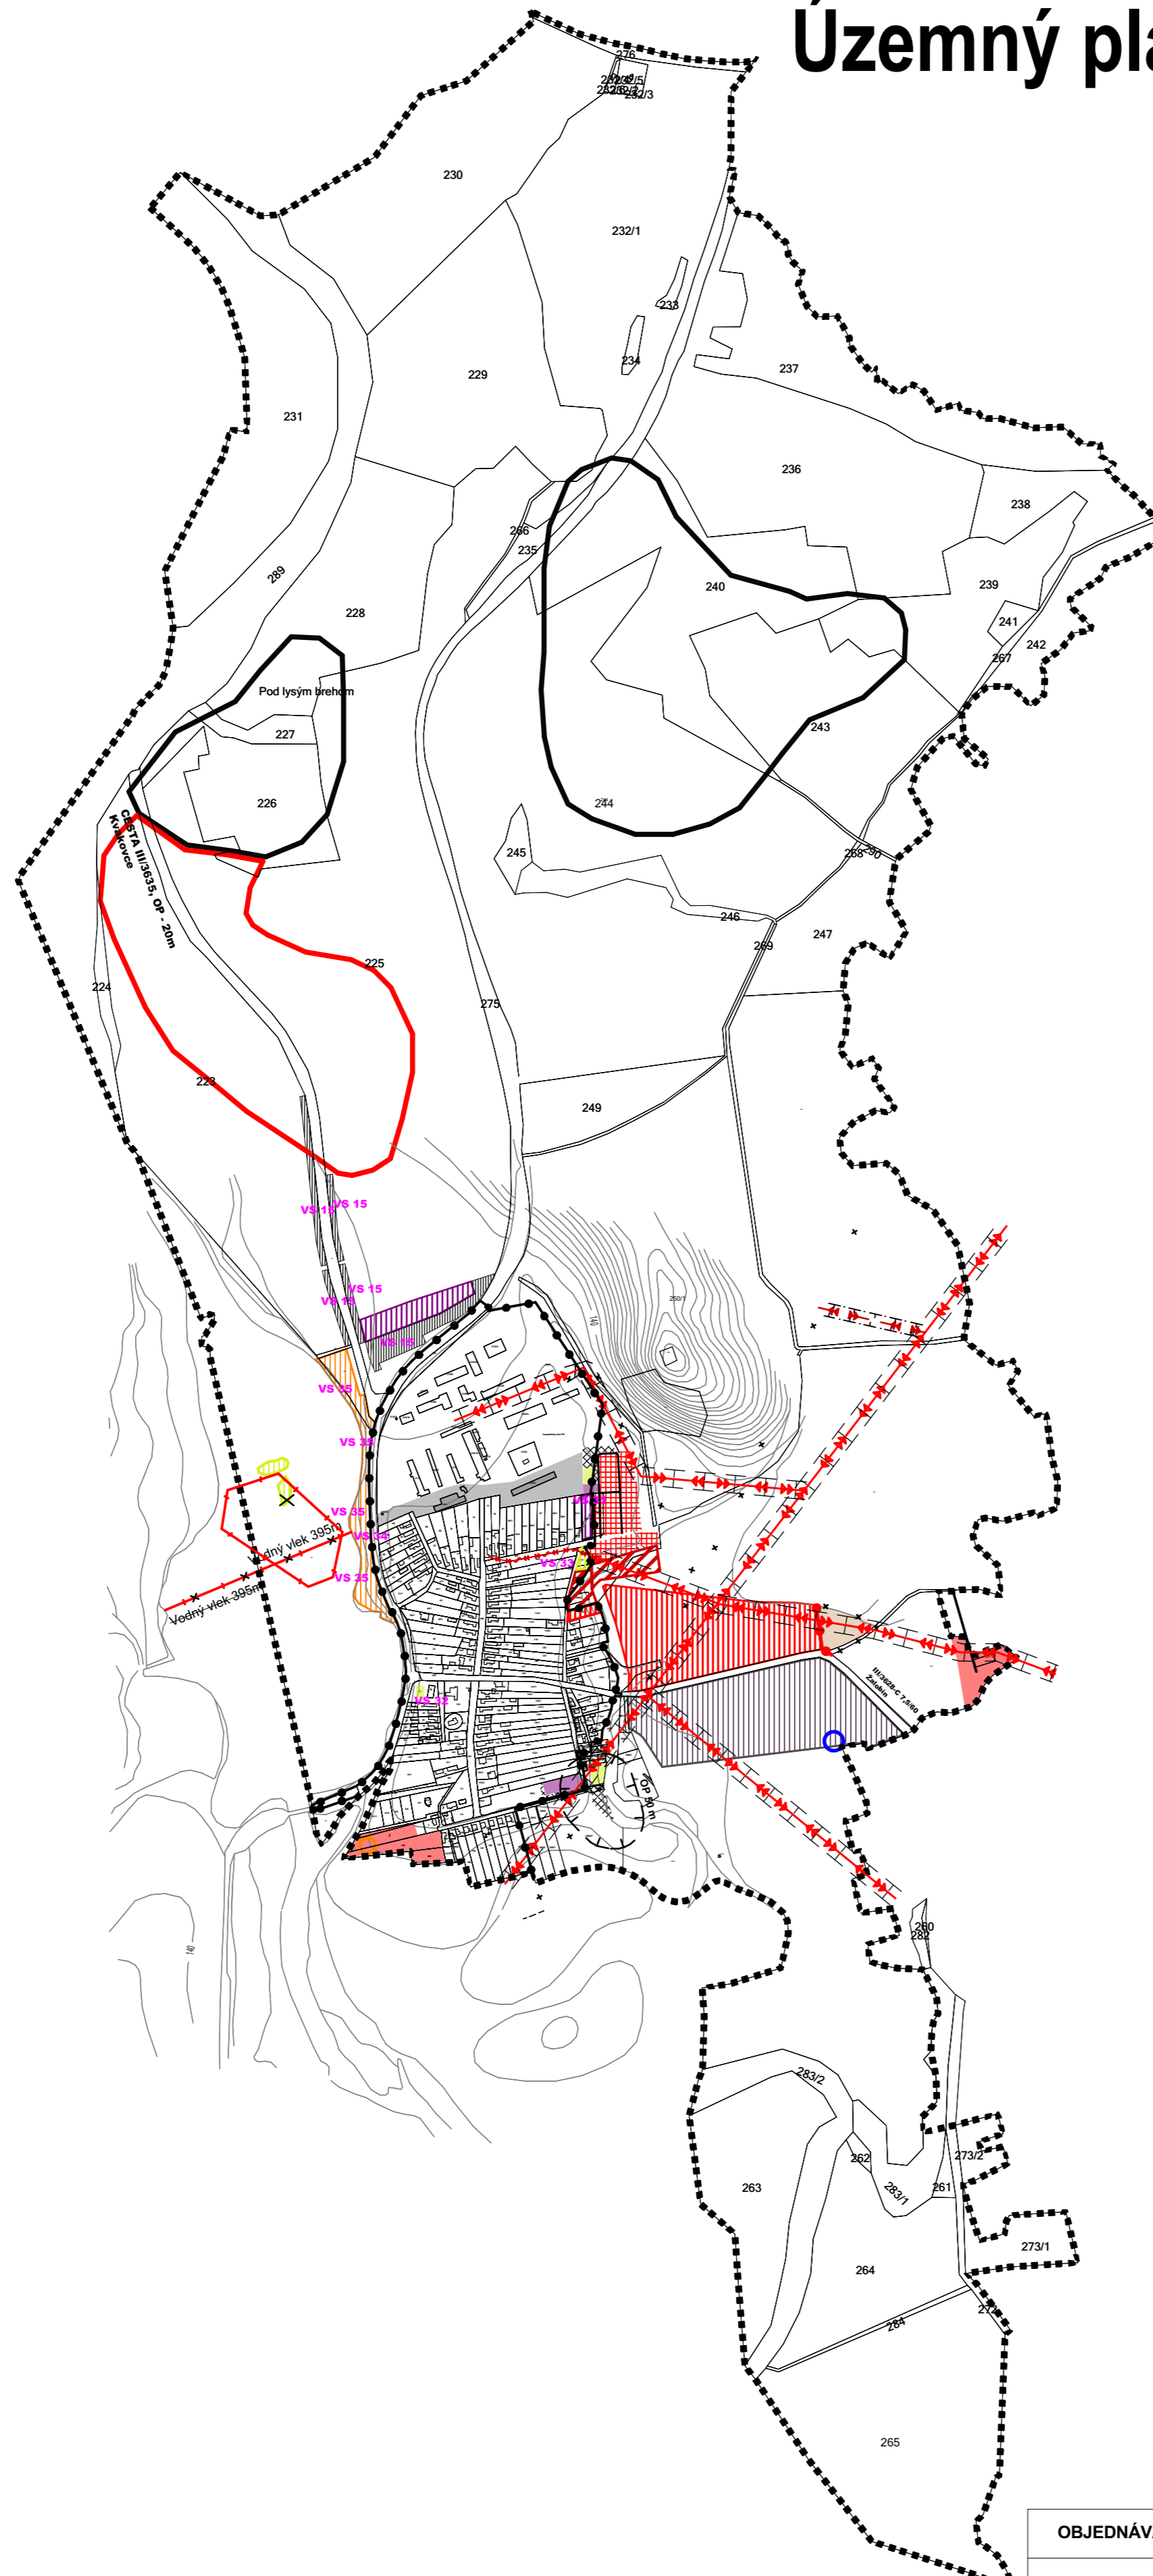

- Zoznam verejnospoločných stavieb**
- Stavby verejnej občianskej vybavenosti a sociálnej infraštruktúry**
- VS 1 Stavba amfiteátru
 - VS 2 Stavba telocvične
 - VS 2b Stavba materskej školy
 - VS 3 Stavba komunitného centra
 - VS 31 Stavba materskej školy s vývarovňou a výdajňou jedla
 - VS 32 Stavba kultúrneho-spoločenského centra a klub dieťaťov
 - VS 33 Stavba detského ihriska
 - VS 34 Stavba lodnice, relaxačno - odychovej a športovej plochy
 - VS 35 Stavba vodného vleku s technickým zariadením, prevádzkovým objektom so štartovacou rampou a plávajúcej móla
 - VS 36 Stavba bungalovov s hygienickým zariadením (vybavenosť pre pasantov)
- Stavby verejnej dopravy a verejného technického vybavenia**
- Stavby dopravy a dopravných zariadení**
- VS 3 Stavba pre úpravu cesty I/15 v zastavanej časti obce na kategóriu B1-MZ 14/60 a mimo zastavanú časť obce na kategóriu C 11,5/60
 - VS 4 Stavba pre úpravu cesty II/545 na kategóriu C 9,5/70
 - VS 5 Stavba pre úpravu cesty III/5444 III/3628 v zastavanej časti obce na kategóriu B3-MZ 8,5/50 a mimo zastavanú časť obce na kategóriu C 7,5/60
 - VS 6 Stavba pre úpravu cesty III/5473 III/3635 v zastavanej časti obce na kategóriu B3-MZ 8,5/50 a mimo zastavanú časť obce na kategóriu C 7,5/60
 - VS 7 Stavba pre úpravu existujúcich MK na kategóriu C3-MO 6,5/30, MO 4,25/30
 - VS 8 Stavba účelovej komunikácie k navrhovanej ČOV v kategórii MOK 3,75/30
 - VS 9 Stavby nových miestnych komunikácií v kategórii C3-MO 6,5/30, C3-MO 7,5/40, C3-MO 4,25/30, vrátane chodníkov a zelených pások
 - VS 10 Stavby peších chodníkov pozdĺž cesty I/15 v zastavanej časti obce a objemného cyklistického chodníka pre spoločný pohyb chodcov a cyklistov mimo zastavaného územia
 - VS 11 Stavby peších chodníkov pozdĺž cesty III/5444 III/3628 v zastavanej časti obce
 - VS 12 Stavby peších chodníkov pozdĺž cesty III/5473 III/3635 v zastavanej časti obce
 - VS 13 Stavby peších chodníkov pozdĺž existujúcich miestnych komunikácií
 - VS 14 Stavba lávky pre peších cez Vn Malá Domaša v prepojení Malá Domaša - Slovenská Kajňa
 - VS 15 Stavby verejných parkovísk P 1 - P 8-# 0 P 6
 - VS 16 Stavby na umiestnenie zadávkových palub obojstranných krytých autobusových zastávok
 - VS 17 Stavba novej cyklotrasy v severnej časti obce
- Stavby vodného hospodárstva**
- VS 18 Stavby na rozšírenie verejného vodovodu
 - VS 19 Stavby na rozšírenie verejnej kanalizácie
 - VS 20 Stavby na rozšírenie ČOV - III. etapa a umiestnenie novej éštieame odpadových vôd
- Stavby energetiky a energetických zariadení**
- VS 21 Stavby nových trafostáníc TS 4, TS-5, TS 6, TS 7 a TS 8, TS 9, a VN pripojok k nim
 - VS 22 Stavby trasy NN vedenia káblových rozvodov v zemi s napojením z existujúcich a nových zdrojov elektrickej energie
 - VS 23 Stavby verejného osvetlenia v nových lokalitách rodinných a bytových domov, športu a rekreácie
 - VS 24 Stavby na rozšírenie STL plynovodov
- Stavby telekomunikácií**
- VS 25 Stavby pripojných metalických a optických káblov pre jednotlivé lokality v súčlosti s trasami vedení sekundárnej NN siete v obci
- Stavby v oblasti ochrany a tvorby životného prostredia**
- VS 26 Stavby regulácie a úpravy odvodňovacieho kanála ako ochrany východnej časti zastavaného územia pred povrchovými vodami
 - VS 27 Stavby na umiestnenie obehového dvora pre separovanie obe-TKO v pahovychodnej časti obce
 - VS 28 Stavba na kompostovanie organického odpadu severne od areálu výroby a skladov (bývalý HD)

- STAV NÁVRH VÝHLAD**
- HRANICA KASTRALNEHO UZEMIA
 - HRANICA ZASTAVANÉHO UZEMIA OBCE
 - PLOCHA RODINNÝCH DOMOV
 - PLOCHA BYTOVÝCH DOMOV
 - PLOCHA OBČANSKEJ VYBAVENOSTI
 - PLOCHA REKREÁCIE A CESTOVNEHO RUCHU
 - PLOCHA ŠPORTU
 - PLOCHA VÝROBY, SKLADOV A SKLADOK
 - PLOCHA TECHNICKÉHO VYBAVENIA
 - ORNA PŮDA
 - OCHRANNE PÁSMO
 - MESTNÁ A ÚČELOVÁ KOMUNIKÁCIA
 - VODNY VLEK
 - VN VEDENIE KÁBELOVÉ VZDUŠNÉ
 - VN VEDENIE VZDUŠNÉ
 - TRAFOSTANICA
 - ZVÁHOVÁ DEFORMÁCIA - STABILIZOVANÁ
 - ZVÁHOVÁ DEFORMÁCIA - POTENCIÁLNA
 - OPUKOVANÁ SILNICA
 - RAZONOVÉ RIZIKO - NIZKÉ
 - RAZONOVÉ RIZIKO - STREDNÉ

Schvaľovacia doložka:
 Označenie schvaľovacieho orgánu: Obecné zastupiteľstvo v Malaj Domaši
 Číslo uznesenia a dátum schválenia:
 Číslo VZN, ktorým sa vyhlasuje záväzná časť ÚPN obce:
 Oprávnená osoba: Mgr. Jaroslav Makatura, PhD. - starosta obce:

OBJEDNÁVATEL'	Obec Malá Domaša	SPRACOVATEL'	Slovak Medical Company, a.s. Duchnovičovo nám. 1 Prešov 080 01 tel: 051/7598720
HLAVNÝ RIEŠITEĽ'	Ing. arch. Jozef Kužma AA	FORMÁT	8 x A4
OBSAH VÝKRESU	Komplexný výkres priestorového usporiadania a funkčného využitia územia s vymezením záväznou časťou riešenia a verejnospoločnými stavbami - katalitické územie	DÁTUM	05. 2018
NÁZOV AKCIE	Územný plán obce Malá Domaša - ZaD 2	MIERKA	1 : 10 000
		ČÍSLO VÝKRESU	2