



MALÁ DOMAŠA

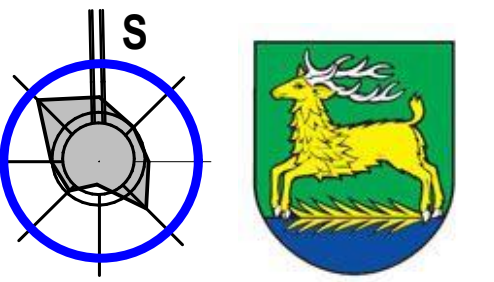

ÚZEMNÝ PLÁN OBCE

Zmeny a doplnky č. 2

M = 1 : 2 000

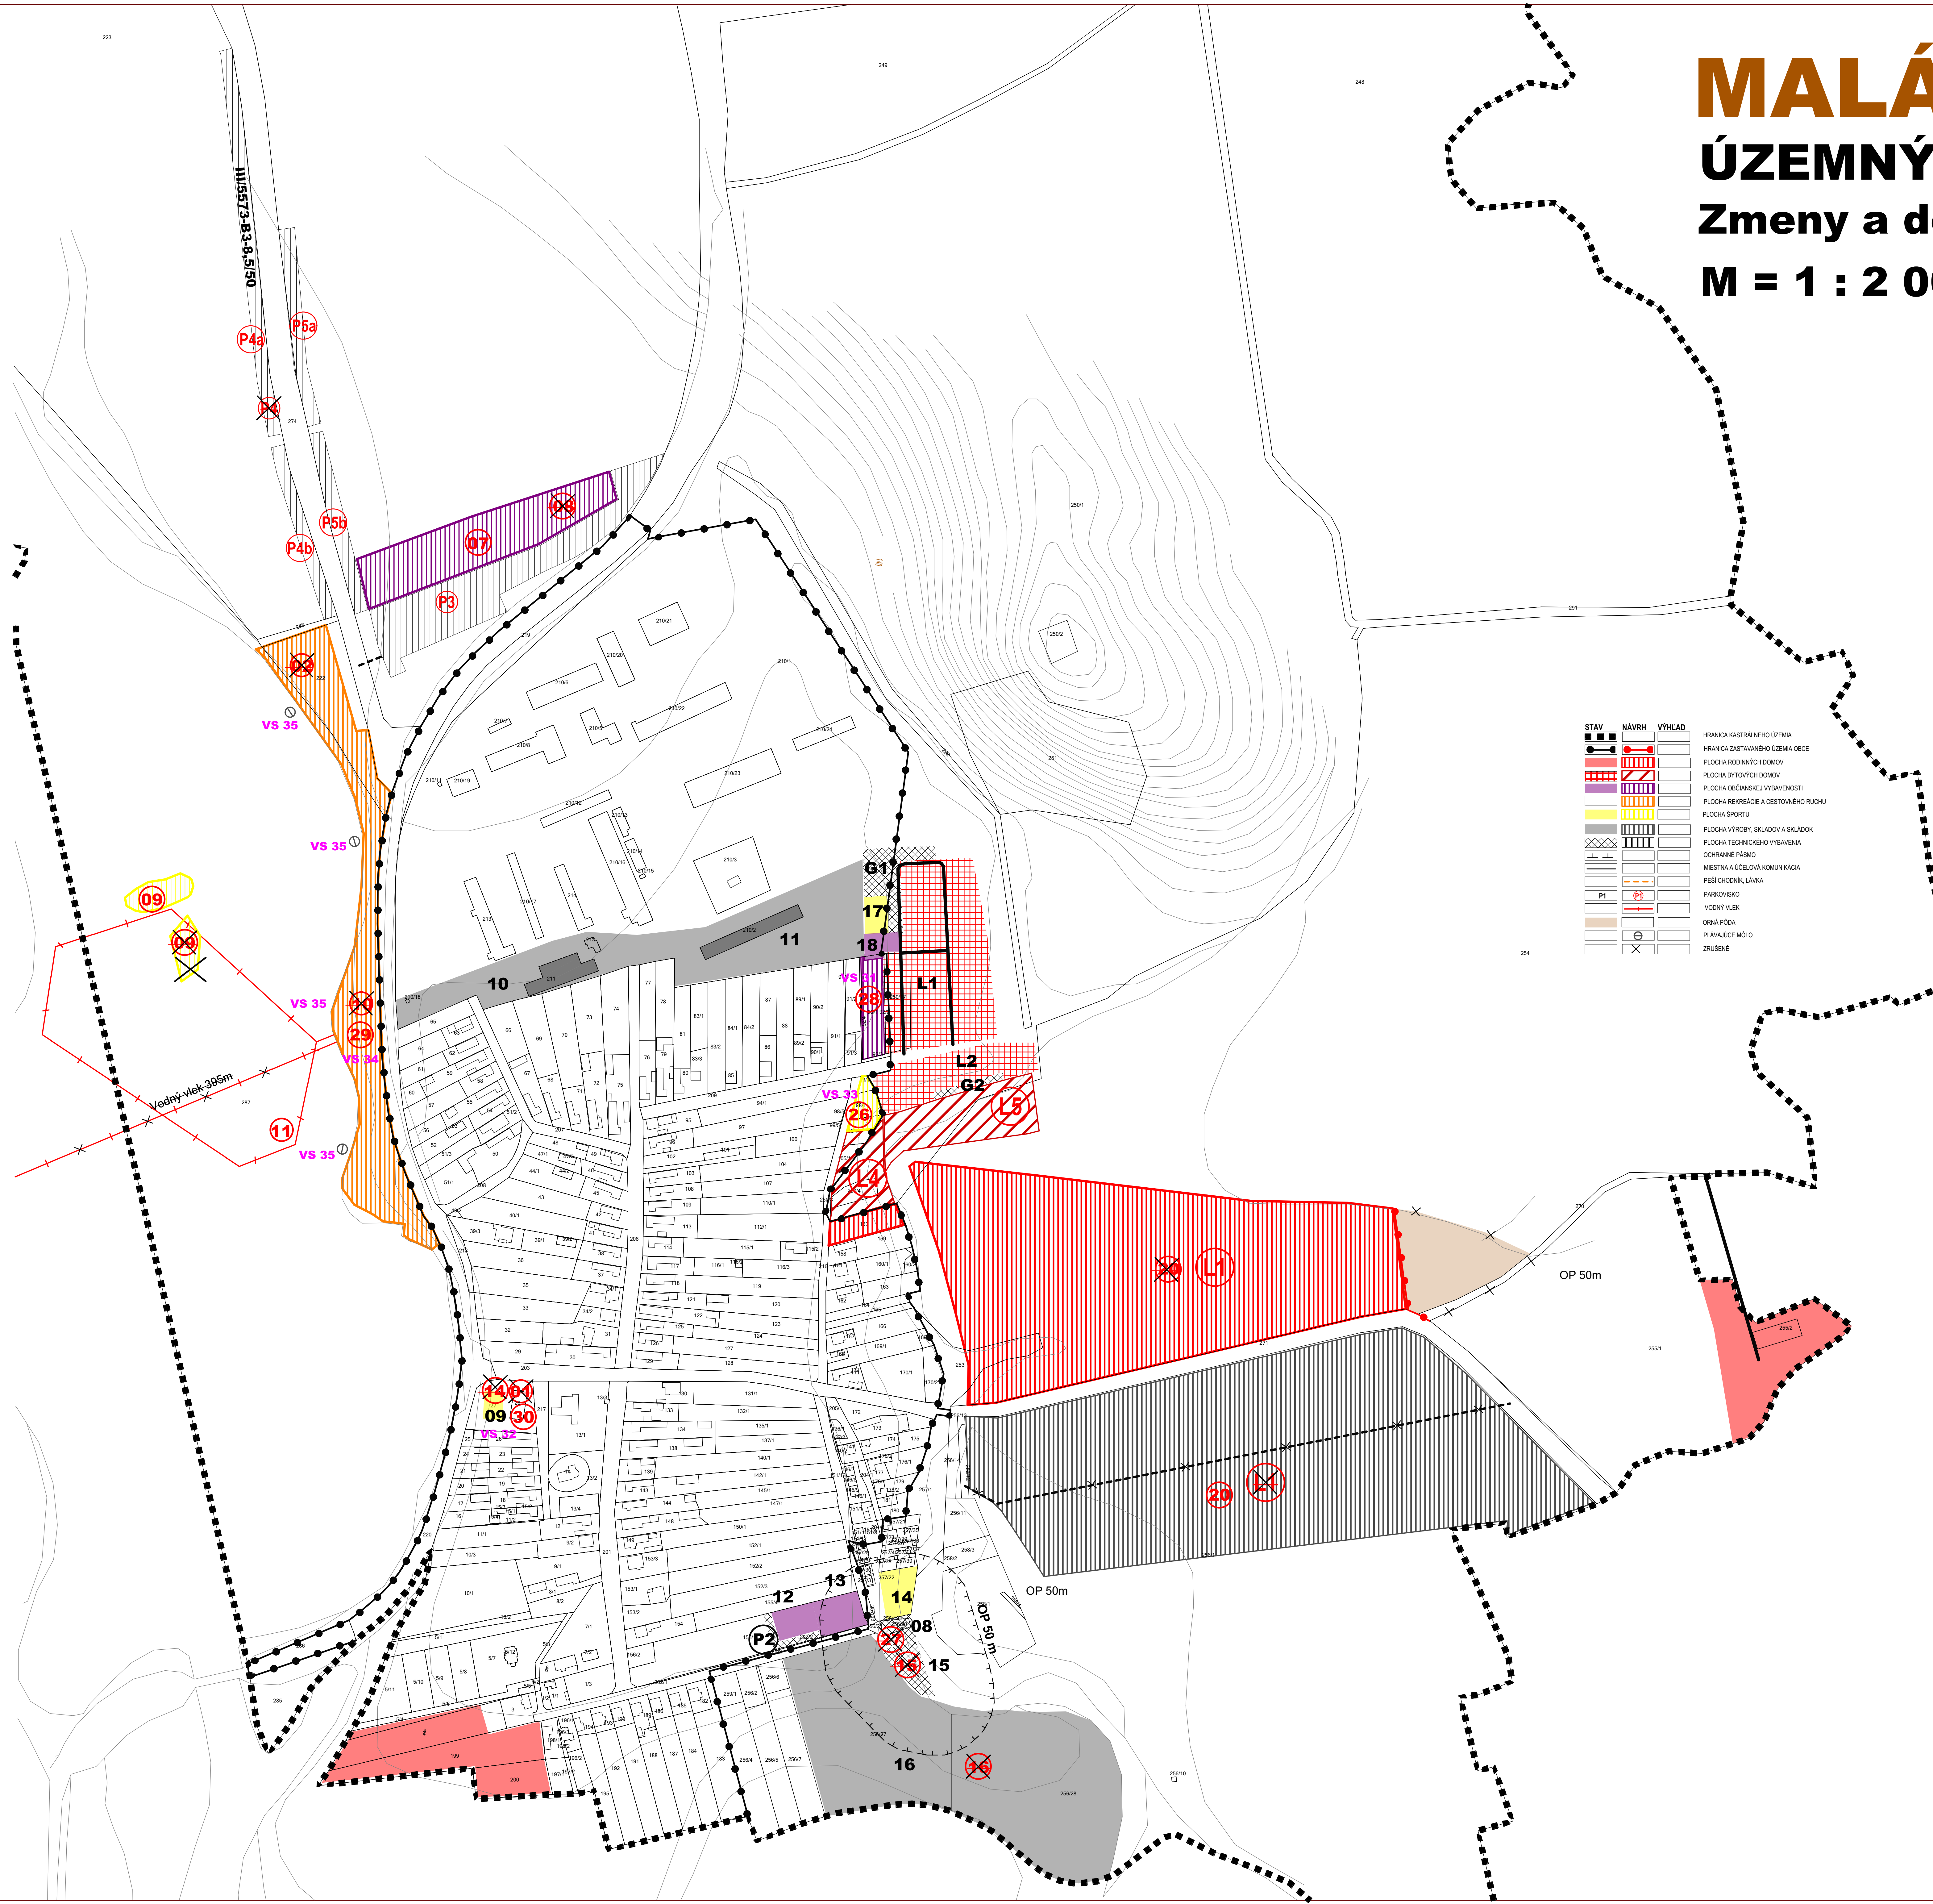

STAV	NÁVRH	VÝHLAD	HRANICA KATASTRÁLNEHO ÚZEMIA
[Symbol]	[Symbol]	[Symbol]	[Symbol]
[Symbol]	[Symbol]	[Symbol]	HRANICA ZASTAVANÉHO ÚZEMIA OBCE
[Symbol]	[Symbol]	[Symbol]	POCCHA RODINNÝCH DOMOV
[Symbol]	[Symbol]	[Symbol]	POCCHA BYTOVÝCH DOMOV
[Symbol]	[Symbol]	[Symbol]	POCCHA OBČANSKEJ VYBAVENOSTI
[Symbol]	[Symbol]	[Symbol]	POCCHA REKREÁCIE A CESTOVNEHO RUCHU
[Symbol]	[Symbol]	[Symbol]	POCCHA ŠPORTU
[Symbol]	[Symbol]	[Symbol]	POCCHA VÝROBY, SKLADOV A SKLADOK
[Symbol]	[Symbol]	[Symbol]	POCCHA TECHNICKÉHO VYBAVENIA
[Symbol]	[Symbol]	[Symbol]	ODHRANNE PÁSMO
[Symbol]	[Symbol]	[Symbol]	MESTNÁ A ÚČELOVÁ KOMUNIKÁCIA
[Symbol]	[Symbol]	[Symbol]	PEŠIE CHODNÍK, LÁVKA
[Symbol]	[Symbol]	[Symbol]	NAKOPOVISKO
[Symbol]	[Symbol]	[Symbol]	VODNÝ VEĽK
[Symbol]	[Symbol]	[Symbol]	ORNÁ PÔDA
[Symbol]	[Symbol]	[Symbol]	PLÁVAJÚCE MOLO
[Symbol]	[Symbol]	[Symbol]	DRUŽENÉ

- Stav :**
- 01 OcÚ, Kultúrny dom, Obchod, Pohostinstvo
 - 02 Kostol
 - 03 Textilná výroba
 - 04 Komunitné a aktivačné centrum
 - 05 Kaplnka
 - 06 Dom nádeje
 - 07 Cintorin
 - 08 ČOV
 - 09 Multifunkčné ihrisko
 - 10 WIEMA s.r.o.
 - 11 Stavebniny Domaša
 - 12 Materská škola (ZaD č. 1)
 - 13 Komunitné centrum (ZaD č. 1)
 - 14 Multifunkčné ihrisko
 - 15 Zberný dvor
 - 16 Fotovoltická solárna elektrárňa
 - 17 Multifunkčné ihrisko
 - 18 Hasičská zbrojnica
 - L1, L2 - Lokality bytových domov
 - P1, P2 (ZaD č. 1) - Parkovisko
 - G1, G2 - Garáž
 - Zk1, Zk2 Zastávky autobusové kryté

- Návrh :**
- 01 Turistická ubytovňa
 - 02 Lodencia
 - 03 Autocamp
 - 04 Občianska vybavenosť, služby, ubytovanie
 - 05 Cykloareál, športové vybavenie
 - 06 Bungalovy, reštaurácia hygienické zariadenie
 - 07 Motorest
 - 08 ČSPH, autoservis, stravovanie
 - 09 Ostrov zdravia a športu
 - 10 Relaxačno oddychová a športová zóna
 - 11 Vodný vleč
 - 12 Pešie prepojenie
 - 13 Pešia lávka
 - 14 Telocvičňa
 - 15 Zberný dvor
 - 16 Fotovoltická solárna elektrárňa
 - 17 Areál výroby a skladov
 - 18 Amfiteáter
 - 19 Futbalové ihrisko, športové vybavenie
 - 20 Vyrobné a nevyrobné priestory pre MSP
 - 21 Kompostovisko
 - 25 Vyhliadka Hárka
 - 26 Detiské ihrisko
 - 27 Rozšírenie ČOV III. etapa
 - 28 Materská škola, vývarovňa
 - 29 Lodencia, relaxačno oddychová a športová plocha
 - 30 Kultúrsopolitické centrum, klub dôchodcov, nájomné byty
 - L1 - L3 Lokality rodinných domov
 - L4, L5 Lokality bytových domov
 - Zk1, Zk2 Zastávka autobusová krytá
 - P1 - P8 Parkoviska

- Zoznam verejnoprospešných stavieb**
- Stavby verejnej občianskej vybavenosti a sociálnej infraštruktúry**
- VS 1 Stavba amfiteátru.
 - VS 2 Stavba telocvične.
 - VS 29 Stavba materskej školy.
 - VS 30 Stavba komunitného centra.
 - VS 31 Stavba materskej školy s výstavbou a výdajom jedál.
 - VS 32 Stavba kultúrsopolitického centra a klub dôchodcov.
 - VS 33 Stavba detského ihriska.
 - VS 34 Stavba lodencie, relaxačno - oddychovej a športovej plochy.
 - VS 35 Stavba vodného vleka s technickým zariadením, prevádzkovým objektom so štartovacou rampou a plávajúce móla.
 - VS 36 Stavba bungalovov s hygienickým zariadením (vybavenosť pre pasantov).
- Stavby verejnej dopravy a verejného technického vybavenia**
- Stavby dopravy a dopravných zariadení**
- VS 3 Stavba pre úpravu cesty I/15 v zastavanej časti obce na kategóriu B1-MZ 14/60 a mimo zastavanú časť obce na kategóriu C 11,5/80.
 - VS 4 Stavba pre úpravu cesty II/545 na kategóriu C 9,5/70.
 - VS 5 Stavba pre úpravu cesty III/5444 III/3628 v zastavanej časti obce na kategóriu B3-MZ 8,5/50 a mimo zastavanú časť obce na kategóriu C 7,5/60.
 - VS 6 Stavba pre úpravu cesty III/5573 III/3635 v zastavanej časti obce na kategóriu B3-MZ 8,5/50 a mimo zastavanú časť obce na kategóriu C 7,5/60.
 - VS 7 Stavba pre úpravu jestvujúcich MK na kategórie C3-MO 6,5/30, MO 4,25/30.
 - VS 8 Stavba účelovej komunikácie k navrhovanej ČOV v kategórii MOK 3,75/30.
 - VS 9 Stavby nových miestnych komunikácií v kategórii C3-MO 6,5/30, C3-MO 7,5/40, C3-MO 4,25/30, vrátane chodníkov a zelených pásov.
 - VS 10 Stavby peších chodníkov pozdĺž cesty I/15 v zastavanej časti obce a obojsmerného cyklistického chodníka pre spoločný pohyb chodcov a cyklistov mimo zastavaného územia.
 - VS 11 Stavby peších chodníkov pozdĺž cesty III/5444 III/3628 v zastavanej časti obce.
 - VS 12 Stavby peších chodníkov pozdĺž cesty III/5573 III/3635 v zastavanej časti obce.
 - VS 13 Stavby peších chodníkov pozdĺž jestvujúcich miestnych komunikácií.
 - VS 14 Stavba lávky pre peších cez VN Malá Domaša - v prepojení Malá Domaša - Slovenská Káňka.
 - VS 15 Stavby verejných parkovísk P 1 - P 8-P 9 P 8.
 - VS 16 Stavby na umiestnenie zastávkových pruhov obojstranných krytých autobusových zastávok.
 - VS 17 Stavba novej cyklotrasy v severnej časti obce.
- Stavby vodného hospodárstva**
- VS 18 Stavby rozšírenia verejného vodovodu.
 - VS 19 Stavby rozšírenia verejnej kanalizácie.
 - VS 20 Stavby na rozšírenie ČOV III. etapa a umiestnenie novej čistiareň odpadových vôd.
- Stavby energetiky a energetických zariadení**
- VS 21 Stavby nových trafostáníc TS 4, TS 5, TS 6, TS 7 a TS 8, TS 9, a VN prípojok k nim.
 - VS 22 Stavby tras NN vedenia káblových rozvodov v zemi s napojením z jestvujúcich a nových zdrojov elektrickej energie.
 - VS 23 Stavby verejného osvetlenia v nových lokalitách rodinných a bytových domov, športu a rekreácie.
 - VS 24 Stavby rozšírenia STL plynovodov.
- Stavby telekomunikácií**
- VS 25 Stavby prípojok metalických a optických káblov pre jednotlivé lokality v súbahu s trasami vedení sekundárnej NN siete v obci.
- Stavby v oblasti ochrany a tvorby životného prostredia**
- VS 26 Stavby regulácie a úpravy odvodňovacieho kanála ako ochrany východnej časti zastavaného územia pred povrchovými vodami.
 - VS 27 Stavby na umiestnenie zberného dvora pre sepařovaný zber TKO v juhovýchodnej časti obce.
 - VS 28 Stavba na kompostovanie organického odpadu severne od areálu výroby a skladov (bývalý HD).

Schváľovacia doložka:
 Oznámenie schváľovacieho orgánu: Obecné zastupiteľstvo v Malé Domaši
 Číslo uznesenia a dátum schváľenia:
 Číslo VZN, ktorým sa vyhlásuje zvláštna časť ÚPN obce:
 Opatrenia obce: Mgr. Jaroslav Mikuláš, PhD., starosta obce:

OBJEDNÁVATEL:	Obec Malá Domaša	SPRÁVCOVATEL:	Slovak Medical Company, a.s. Duchnovcov nám. č. 1 080 01 Prešov
HLAVNÝ RIEŠITEĽ:	Ing. arch. Jozef Kužma AA	FORMÁT:	A0
OBSAH VÝKRESU:	Výkres riešenia verejného technického vybavenia - vodné hospodárstvo	DÁTUM:	05.2018
NÁZOV AKCIE:	Územný plán obce Malá Domaša - Zmeny a doplnky č. 2	MIERKA:	1 : 2 000
		ČÍSLO VÝKRESU:	4