


# MALÁ DOMAŠA

## ÚZEMNÝ PLÁN OBCE

### Zmeny a doplnky č. 2

#### M = 1 : 2 000

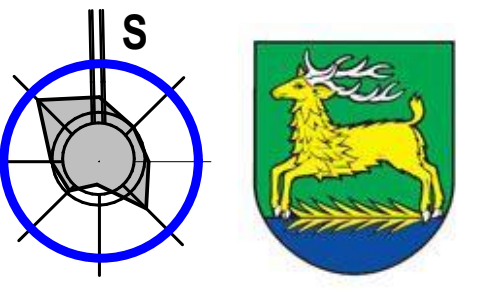


- Stav :**
- 01 OcÚ, Kultúrny dom, Obchod, Pohostinstvo
  - 02 Kostol
  - 03 Textilná výroba
  - 04 Komunitné a aktivačné centrum
  - 05 Kaplnka
  - 06 Dom nádeje
  - 07 Cintorin
  - 08 ČOV
  - 09 Multifunkčné ihrisko
  - 10 WIEMA s.r.o.
  - 11 Stavebný Domaša
  - 12 Materská škola (ZaD č. 1)
  - 13 Komunitné centrum (ZaD č. 1)
  - 14 Multifunkčné ihrisko
  - 15 Zberný dvor
  - 16 Fotovoltická solárna elektrárňa
  - 17 Multifunkčné ihrisko
  - 18 Hasičská zbrojnica
  - L1, L2 - Lokalita bytových domov
  - P1, P2 (ZaD č. 1) - Parkovisko
  - G1, G2 - Garáže
  - Zk1, Zk2 Zastávky autobusové kryté

- Návrh :**
- 01 Turistická ubytovaňa
  - 02 Lodnica
  - 03 Autocamp
  - 04 Občianska vybavenosť, služby, ubytovanie
  - 05 Cykloareál, športové vybavenie
  - 06 Bungalovy, reštaurácia hygienické zariadenie
  - 07 Motorest
  - 08 ČSPH, autoservis, stravovanie
  - 09 Ostrov zdravia a športu
  - 10 Relaxačno oddychová a športová zóna
  - 11 Vodný vleč
  - 12 Pešie prepojenie
  - 13 Pešia lávka
  - 14 Telocvišňa
  - 15 Zberný dvor
  - 16 Fotovoltická solárna elektrárňa
  - 17 Areál výroby a skladov
  - 18 Amfiteáter
  - 19 Futbalové ihrisko, športové vybavenie
  - 20 Vyrobné a nevyrobné priestory pre MSP
  - 21 Kompostovisko
  - 25 Vyhliadka Hárka
  - 26 Detské ihrisko
  - 27 Rozšírenie ČOV III.etapa
  - 28 Materská škola, vývarovňa
  - 29 Lodnica, relaxačno oddychová a športová plocha
  - 30 Kultúrospoločenské centrum, klub dôchodcov, nájomné byty
  - L1 - L3 Lokalita rodinných domov
  - L4, L5 Lokalita bytových domov
  - Zk1, Zk2 Zastávka autobusová krytá
  - P1 - P8 Parkoviska

- Zoznam verejnoprospešných stavieb**
- Stavby verejnej občianskej vybavenosti a sociálnej infraštruktúry**
- VS 1 Stavba amfiteátru.
  - VS 2 Stavba telocvišne.
  - VS 29 Stavba materskej školy.
  - VS 30 Stavba komunitného centra.
  - VS 31 Stavba materskej školy s vývarovňou a výdajom jedla.
  - VS 32 Stavba kultúrno-spoločenského centra a klub dôchodcov.
  - VS 33 Stavba detského ihriska.
  - VS 34 Stavba lodnice, relaxačno - oddychovej a športovej plochy.
  - VS 35 Stavba vodného vleka s technickým zariadením, prevádzkovým objektom so štartovacou rampou a plávajúce mola.
  - VS 36 Stavba bungalovov s hygienickým zariadením (vybavenosť pre pasantov).
- Stavby verejnej dopravy a verejného technického vybavenia**
- Stavby dopravy a dopravných zariadení**
- VS 3 Stavba pre úpravu cesty I/15 v zastavanej časti obce na kategóriu B1-MZ 14/60 a mimo zastavanú časť obce na kategóriu C 11,5/80.
  - VS 4 Stavba pre úpravu cesty II/545 na kategóriu C 9,5/70.
  - VS 5 Stavba pre úpravu cesty III/5444 III/3628 v zastavanej časti obce na kategóriu B3-MZ 8,5/50 a mimo zastavanú časť obce na kategóriu C 7,5/60.
  - VS 6 Stavba pre úpravu cesty III/5573 III/3635 v zastavanej časti obce na kategóriu B3-MZ 8,5/50 a mimo zastavanú časť obce na kategóriu C 7,5/60.
  - VS 7 Stavba pre úpravu jestvujúcich MK na kategóriu C3-MO 6,5/30, MO 4,25/30.
  - VS 8 Stavba účelovej komunikácie k navrhovanej ČOV v kategórii MOK 3,75/30.
  - VS 9 Stavby nových miestnych komunikácií v kategórii C3-MO 6,5/30, C3-MO 7,5/40, C3-MO 4,25/30, vrátane chodníkov a zelených pásov.
  - VS 10 Stavby peších chodníkov pozdĺž cesty I/15 v zastavanej časti obce a objemušného cyklistického chodníka pre spoločný pohyb chodcov a cyklistov mimo zastavaného územia.
  - VS 11 Stavby peších chodníkov pozdĺž cesty III/5444 III/3628 v zastavanej časti obce.
  - VS 12 Stavby peších chodníkov pozdĺž cesty III/5573 III/3635 v zastavanej časti obce.
  - VS 13 Stavby peších chodníkov pozdĺž jestvujúcich miestnych komunikácií.
  - VS 14 Stavba lávky pre peších cez VN Malá Domaša - v prepojení Malá Domaša - Slovenská Káňka.
  - VS 15 Stavby verejných parkovísk P 1 - P 8-P 9 P 8.
  - VS 16 Stavby na umiestnenie zastávkových pruhov obojstranných krytých autobusových zastávok.
  - VS 17 Stavba novej cyklotrasy v severnej časti obce.
- Stavby vodného hospodárstva**
- VS 18 Stavby rozšírenia verejného vodovodu.
  - VS 19 Stavby rozšírenia verejnej kanalizácie.
  - VS 20 Stavby na rozšírenie ČOV III-etapa a umiestnenie novej čiariarne odpadových vôd.
- Stavby energetiky a energetických zariadení**
- VS 21 Stavby nových trafostáníc TS 4, TS 5, TS 6, TS 7 a TS 8, TS 9, a VN prípojok k nim.
  - VS 22 Stavby trasy NN vedenia káblových rozvodov v zemi s napojením z jestvujúcich a nových zdrojov elektrickej energie.
  - VS 23 Stavby verejného osvetlenia v nových lokalitách rodinných a bytových domov, športu a rekreácie.
  - VS 24 Stavby rozšírenia STL plynovodov.
- Stavby telekomunikácií**
- VS 25 Stavby prípojok metalických a optických káblov pre jednotlivé lokality v súbahu s trasami vedení sekundárnej NN siete v obci.
- Stavby v oblasti ochrany a tvorby životného prostredia**
- VS 26 Stavby regulácie a úpravy odvodňovacieho kanála ako ochrany východnej časti zastavaného územia pred povrchovými vodami.
  - VS 27 Stavby na umiestnenie zberného dvora pre sepařovaný zber TKO v juhovýchodnej časti obce.
  - VS 28 Stavba na kompostovanie organického odpadu severne od areálu výroby a skladov (bývalý HD).

Schváľovacia doložka:  
 Označenie schváľovacieho orgánu: Obec Malá Domaša  
 Číslo uznesenia a dátum schváľenia: ...  
 Číslo VZN, ktorým sa vyhlásuje zriadená časť ÚPN obce: ...  
 Opatrenie obce: Mgr. Jaroslav Mikuláš, PhD. - starosta obce:

OBJEDNÁVATEL:	Obec Malá Domaša	SPRACOVATEL:	Slovak Medical Company, a.s. Duchnovcov nám. č. 1 080 01 Prešov
HLAVNÝ RIEŠITEĽ:	Ing. arch. Jozef Kužma AA	FORMÁT:	A0
OBSAH VÝKRESU:	Výkres riešenia verejného technického vybavenia - energetika	DÁTUM:	05.2018
NÁZOV AKCIE:	Územný plán obce Malá Domaša - Zmeny a doplnky č. 2	MIERKA:	1:2 000
		ČÍSLO VÝKRESU:	5

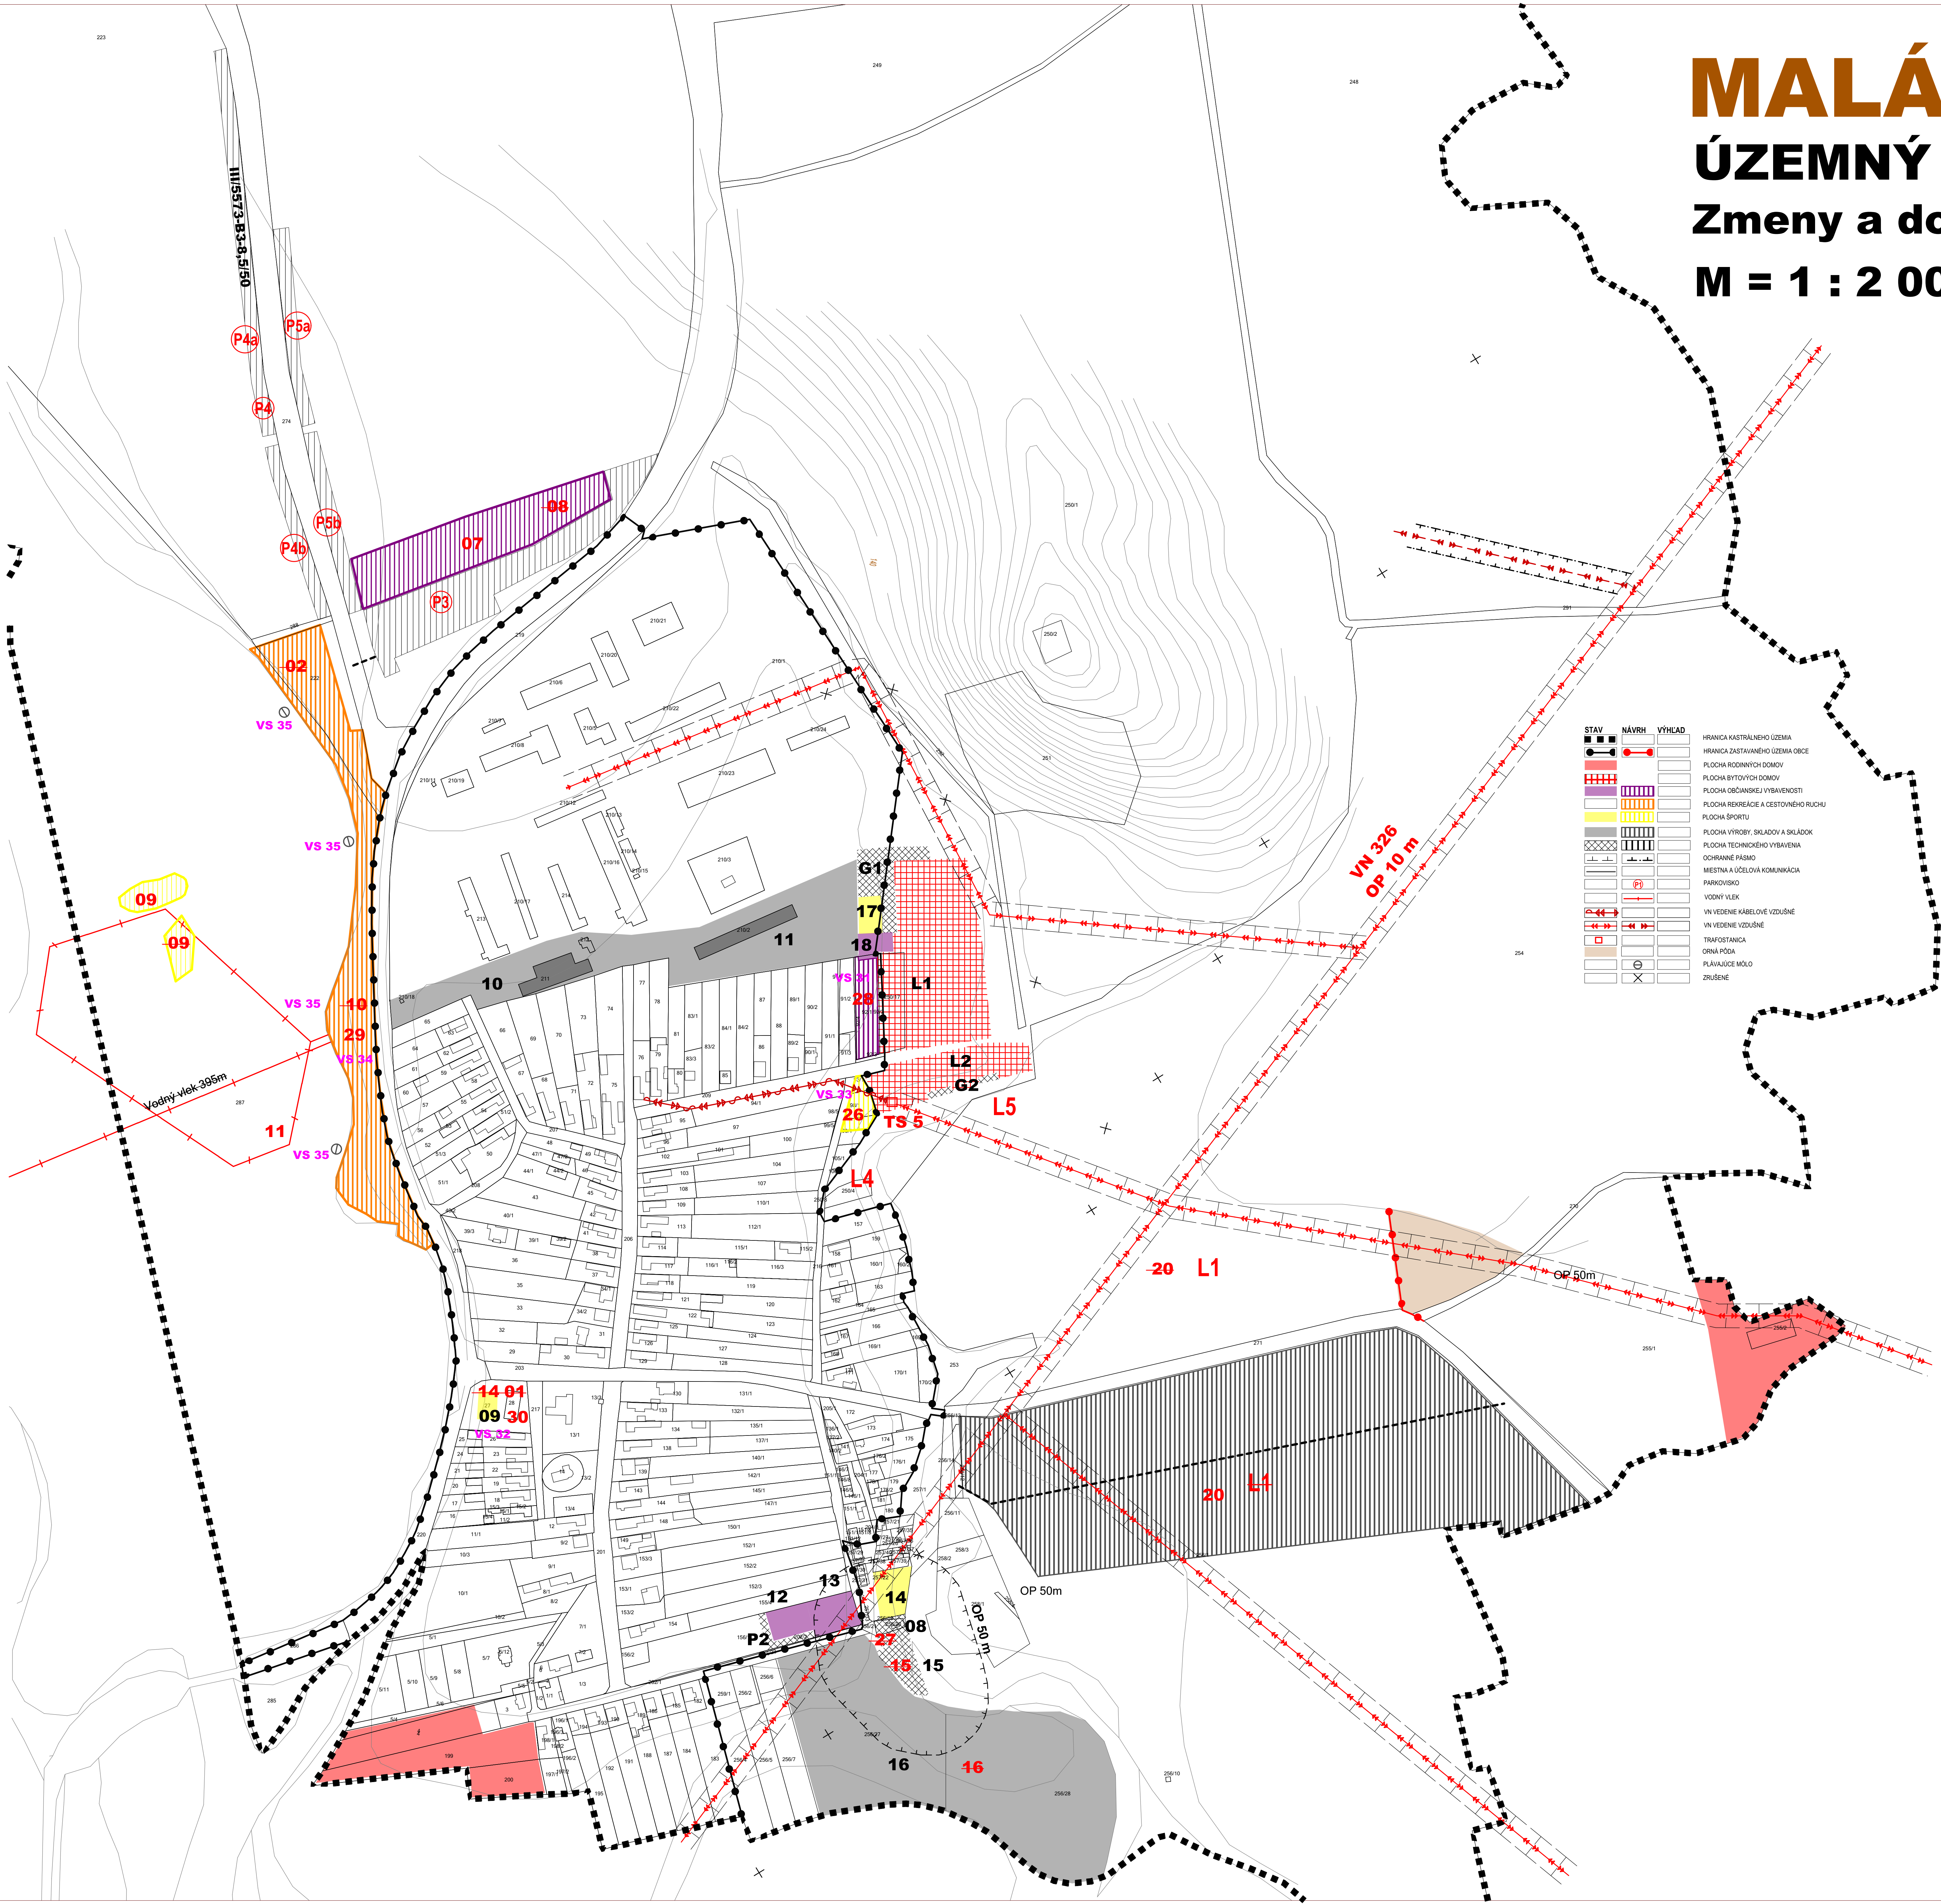

**STAV NÁVRH VÝHLAD**

HRANICA KASTRÁNEHO ÚZEMIA	HRANICA ZASTAVANÉHO ÚZEMIA OBCE	PLOCHA RODINNÝCH DOMOV	PLOCHA BYTOVÝCH DOMOV	PLOCHA ÚČELNOSTEJ VYBAVENOSTI	PLOCHA REKREAČNEJ A CESTOVNÉHO RUCHU	PLOCHA ŠPORTU	PLOCHA VÝROBY, SKLADOV A SKLADOK	PLOCHA TECHNICKÉHO VYBAVENIA	OCHEPNÉ PÁSMO	MESTNÁ A ÚČELOVÁ KOMUNIKÁCIA	PARKOVISKOVÉ	VODNÝ VLEK	VN VEDENIE KÁBLOVÉ VZDUŠNÉ	VN VEDENIE VZDUŠNÉ	TRAFOSTANICA	ORNÁ PLOCHA	PLAVÁJUCE MOLO	ZRUŠENÉ
---------------------------	---------------------------------	------------------------	-----------------------	-------------------------------	--------------------------------------	---------------	----------------------------------	------------------------------	---------------	------------------------------	--------------	------------	----------------------------	--------------------	--------------	-------------	----------------	---------