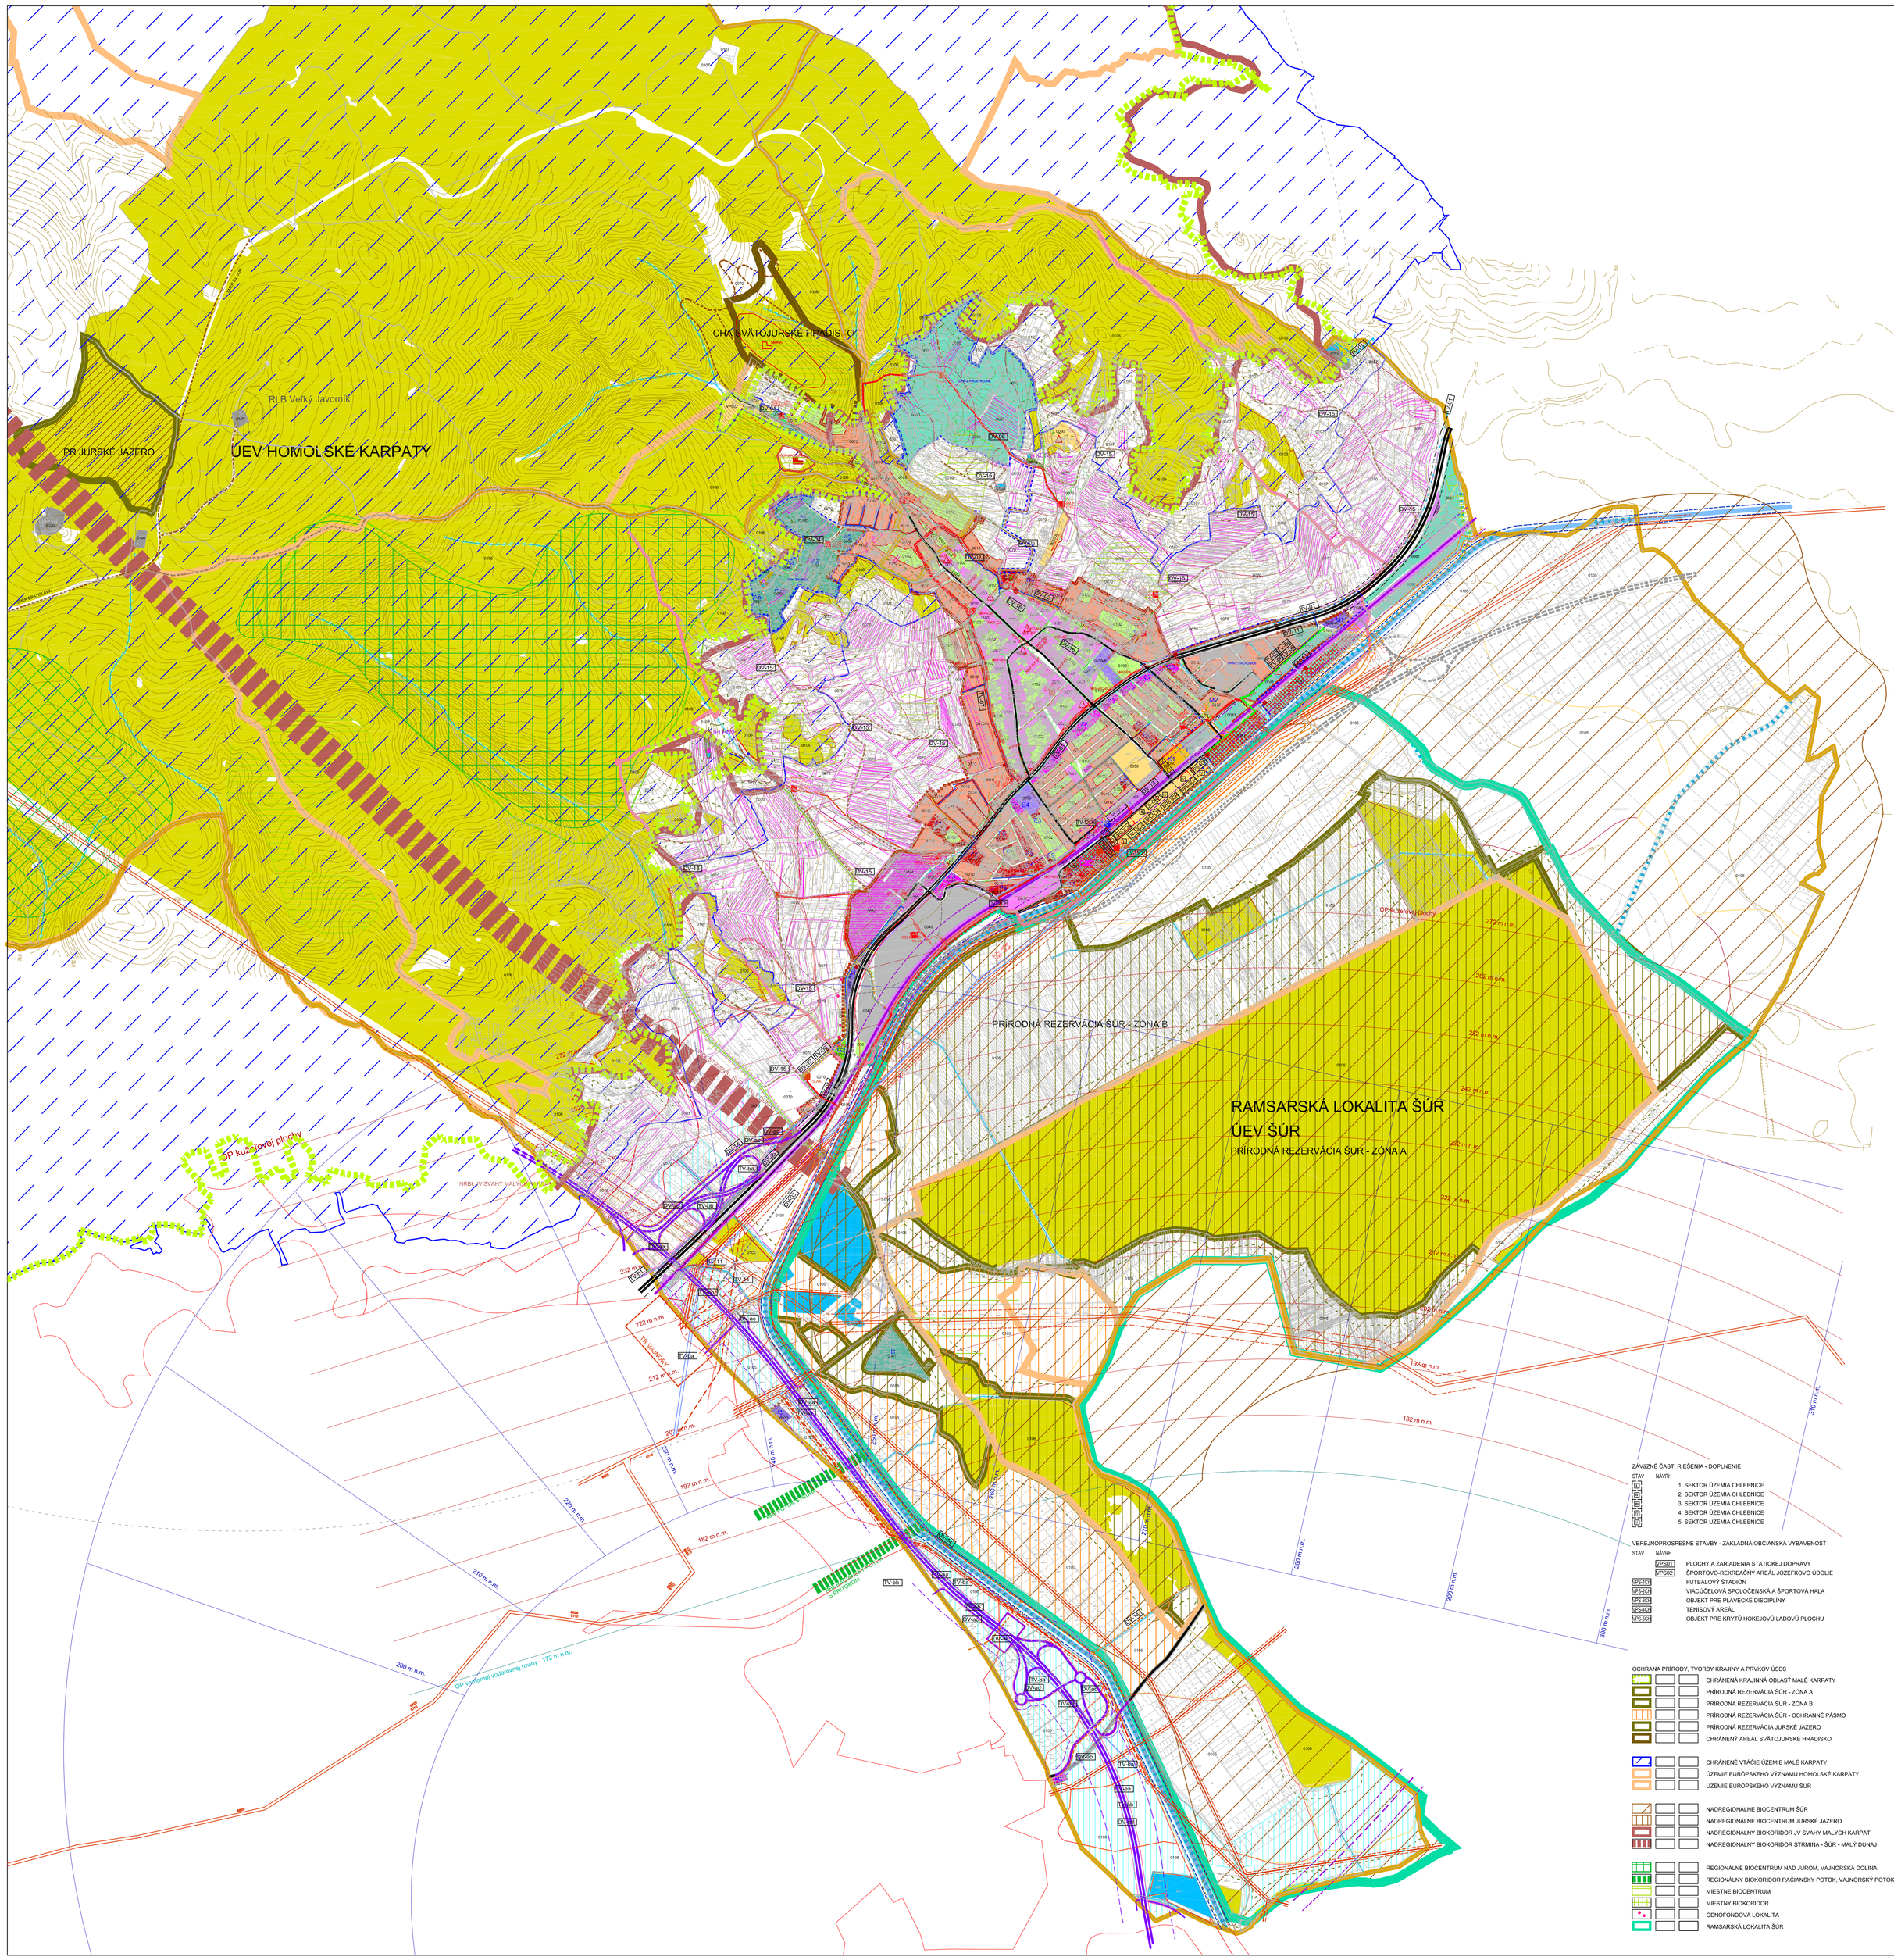

LEGENDA ZaD 02/2014
ÚZEMNÉHO PLÁNU MESTA SVäTÝ JUR r. 2004
V ZNENÍ SCHVÁL.: ZaD 2007 & ZaD 01/2009 & ZaD 02/2009 ZaD 01/2012 & ZaD 02/2012 & ZaD 01/2013 & ZaD 01/2014

STAV NÁVRH VÝHĽAD

HRANICA KATASTRÁLNEHO ÚZEMIA

HRANICA ZASTAVANÉHO ÚZEMIA MESTA

HRANICA MESTSKEJ PAMIATKOVEJ REZERVÁCIE - (MPR)
HRANICA ÚZEMIA URČENÉHO PRE ÚZEMNÝ PLÁN ZÓNY MPR

HRANICA OCHRANNÉHO PÁSMA MESTSKEJ PAMIATKOVEJ REZERVÁCIE

FUNKČNÉ VYUŽITIE ÚZEMIA

0010 - OBYTNÉ ÚZEMIA S RODINNOU ZÁSTAVBOU, POZEMOK<450 m2

0010-A - OBYTNÉ ÚZEMIA S RODINNOU ZÁSTAVBOU, POZEMOK<350 m2

0010-B - OBYTNÉ ÚZEMIA S RODINNOU ZÁSTAVBOU, POZEMOK<500 m2

0011 - OBYTNÉ ÚZEMIA S NÍZKOU ZÁSTAVBOU

0012 - OBYTNÉ ÚZEMIA SO ZVÝŠENOU ZÁSTAVBOU

0020 - ZMIEŠANÉ ÚZEMIA S NÍZKOU ZÁSTAVBOU

0021 - ZMIEŠANÉ ÚZEMIA SO ZVÝŠENOU ZÁSTAVBOU

0030 - OBČIANSKÁ VYBAVENOSŤ - AREÁLOVÉHO TYPU

0030-A - OBČIANSKÁ VYBAVENOSŤ - AREÁLOVÉHO TYPU

0031 - OBČIANSKÁ VYBAVENOSŤ - VINOHRADNÍCKY INKUBÁTOR

0040 - VÝROBNÉ ZARIADENIA - PRIEMYSEL A SKLADY

0041 - VÝROBNÉ ZARIADENIA - POĽNOHOSPODÁRSTVO A SKLADY

0050 - ŠPORTOVO-REKREAČNÉ ÚZEMIA

0050-A - ŠPORTOVO-REKREAČNÉ ÚZEMIA

0051 - ŠPORTOVO-REKREAČNÉ ÚZEMIE - CHLIEBNICE

0060 - POLNOH. VINOHRADNÍCKE USADLOSTI : JELENIE & KORYTÁ

0062 - POĽNOHOSPODÁRSKA USADLOSŤ PRE CHOV VČIEL : KUKLY

0070 - KULTÚRNA KRAJINA - VINOHRADY

0080 - ZÁHRADKÁRSKE ÚZEMIE

0081 - ZÁHRADKÁRSKA OSADA

0090 - ÚZEMIA DOPRAVNÉHO VYBAVENIA

0100 - ÚZEMIA TECHNICKÉHO VYBAVENIA

0101 - ZELEŇ

0101-A - ÚZEMIE KAPLNKY NANEBOVZATIA PANNY MÁRIE A JEJ SPRIEVODNEJ ZELENE

0102 - ZELEŇ - MESTSKÁ VNÚTROBLOKOVÁ

HRANICA PÔVODNEJ HISTORICKEJ ZELENE ZMENENEJ NA INÚ KULTÚRU

0103 - HISTORICKÁ ZELEŇ PARKOVÁ ÚPRAVA - PARKY, ZÁMOCKÉ PARKY A INÁ HISTORICKÁ ZELEŇ PRI MALOKARPATSKÝCH VILÁCH - PLOCHY PRE VYSTAVBU A ZELEŇ URČUJÚCA DOKUMENTÁCIA, ALT. URBANISTICKÁ ŠTÚDIA ZÓNY

0103 - CINTORÍN

0105 - POĽNOHOSPODÁRSKA PÔDA

0106 - LESNÁ PÔDA

ÚDRŽBU A PRESTAVBU EXISTUJÚCICH OBJEKTOV NACHÁDZAJÚCICH SA V ÚZEMIACH 0070, 0080, 0081, 0090, 0100, 0101, 0102, 0103, 0104, 0105, 0106 RIEŠIŤ PODĽA REGULÁCIE 0107

A1 - M3 - OZNAČENIE NOVÝCH LOKALÍT

VPSO VEREJNOPROSPEŠNÉ STAVBY - ZÁKLADNÁ OBČIANSKÁ VYBAVENOSŤ

ASANÁCIA DOLNKOVÝCH STAVIEB PRE VEREJNO-PROSPEŠNÉ STAVBY

VYMEDZENIE ÚZEMIA PRE OBSTARANIE ÚZEMNÉHO PLÁNU ZÓNY

NKP NÁRODNÁ KULTÚRNA PAMIATKA

URBANISTICKÉ, HISTORICKÉ DOMINANTY
PAMÄTNÍK VENOVANÝ AMERICKÉMU LETCOVI RAY WALLACE ALLENOVI

HRAD BIELY KAMEŇ - ZRÚCANINA HRADU - KONZERVAČNÝ PRIESTUP

HRADISKO NEŠTICH

PÁSMO HYGIENICKEJ OCHRANY

ÚZEMNÉ SYSTÉMY

RLB VEĽKÝ JAVORNÍK

OP VZLETOVÝCH A PRIBLÍŽ. PRIESTOROV LETISKA BRATISLAVA

OP KUŽEĽOVEJ PLOCHY LETISKA BRATISLAVA

OCHRANA PRÍRODNÝCH ZDROJOV A ŽIVOTNÉ PROSTREDIE

HOSPODÁRSKE LESY

OCHRANNÉ LESY

LESY OSOBITNÉHO URČENIA

OCHRANNÉ PÁSMO LESA

CHRÁNENÁ POĽNOHOSPODÁRSKA PÔDA

BPEJ

REGISTROVANÉ VINICE

VODOHOSPODÁRSKY VÝZNAMNÝ TOK

OSTATNÉ VODNÉ TOKY

VODNÉ PLOCHY
OCHRANNÉ PÁSMO TOKOV
OCHRANNÉ PÁSMO PRÍVODNÉHO PRÍKOPU SURSKÉHO KANÁLA
5m OD BREHOVEJ ČIARY STAVBA,TRÁVNATÝ PÁS

ENVIROMENTÁLNA ZÁŤAŽ

ÚZEMIE URČENÉ NA REVITALIZÁCIU, ÚZEMIE S ENVIROMENTÁLNOM ZÁŤAŽOU

SKLÁDKA ODPADU

HYDROMELIORÁCIE

VEREJNÁ DOPRAVNÁ VYBAVENOSŤ - OZNAČENIE VEREJNOPROSPEŠNÝCH STAVIEB

STAV NÁVRH VÝHĽAD VPS

DIAĽNICA D4 S PROTIHLUKOVÝM OPATRENIAMI

DIAĽNICA D4 - DOPRAVNÉ NAPOJENIE S PROTIHLUK. OPATRENIAMI

DIAĽNICA D4 - PRELOŽKY KOMUNIKÁCIÍ

DV-11 CESTA I. /I/502 - MZ 22.580

CESTA III/0501011 - CHORVÁTSKY GROB

OCHRANNÉ PÁSMA KOMUNIKÁCIÍ MIMO ZASTAVANÉHO ÚZEMIA

ŠTRVOPRIAHOVÁ KOMUNIKÁCIA - PRIEŤAH MESTOM CESTY č. II/502

DV-01 HLAVNÉ KOMUNIKÁCIE

DV-02 DV-12 VEDĽAJŠIE KOMUNIKÁCIE

DV-16 OBSLUŽNÉ KOMUNIKÁCIE A POJAZDNÉ CHODNÍKY

DV-4b ZRUŠENÉ KOMUNIKÁCIE

DV-04 DV-05 DV-15 ÚČELOVÉ KOMUNIKÁCIE S CYKLOTRASOU

Tv-16ch DV-14 MESTSKÁ CYKLOTRASA

DV-13 TRAŤ - DRÁHA ŽSR: M120 A TRAŤ SMER CHORVÁTSKY GROB
TRAŤ - DRÁHA ŽSR V BLÍZKOSTI ZO ZASTAVNÝMI ÚZEMIM S PROTIHLUKOVÝM OPATRENIAMI

OCHRANNÉ PÁSMO DRÁHY ŽSR

ŽELEZNIČNÁ ZÁSTAVKA SVÄTÝ JUR

VEREJNÁ TECHNICKÁ VYBAVENOSŤ - OZNAČENIE VEREJNOPROSPEŠNÝCH STAVIEB

STAV NÁVRH VÝHĽAD VPS

Tv-16ch DV-21 Tv-03 VODOVOD

VODOJEM

TV-02 PRIEČERPÁVACIA STANICA PRE ÚSTREDNÚ ČISTIAREŇ ODPAD. VSD

TV-02 ODKANALIZOVANIE MALOKARPATSKÉHO REGIÓNU - DN 200 VÝTLAK

HLAVNÁ STOKA ČOV SVÄTÝ JUR - ZBERAČ C

Tv-16ch Tv-04 KANALIZÁCIA SPLAŠKOVÁ

TV-05 VSAKOVANIE / RETENCIA ZRÁŽKOVÝCH VOD PRED RECIPIENTOM

Tv-16ch KANALIZÁCIA DAŽĎOVÁ

Tv-16ch VÝUSTNÝ OBJEKT - DAŽĎOVÁ KANALIZÁCIA

PLYNOVOD - VTL

Tv-16ch Tv-16ch PLYNOVOD - VTL - PRELOŽENÁ ČASŤ

Tv-09 Tv-08 PLYNOVOD - STL

TV-07 PLYNOVOD - NTL

BEZPEČNOSTNÉ PÁSMO PLYNOVODU

VZDUŠNÉ VEDENIE - VN 22 kV a 110 kV a 440 kV

VZDUŠNÉ VEDENIE - NN

OCHRANNÉ PÁSMO VZDUŠNÝCH VEDENÍ VN a NN

TV-6a VZDUŠNÉ VEDENIE - VN A VVN - ZRUŠENÉ

Tv-10ch VZDUŠNÉ VEDENIE - NN - ZRUŠENÉ

TV-09 VN VEDENIE - 22 kV - PODZEMNÉ VEDENIE

TV-08 NN VEDENIE - VEREJNÉ - PODZEMNÉ VEDENIE

NN VEDENIE - PRE ŽSR - PODZEMNÉ VEDENIE

TV-10 TRANSFORMAČNÁ STANICA - VEREJNÁ

Tv-10ch TRANSFORMAČNÁ STANICA - PRE ŽSR

TRANSFORMAČNÉ STANICE - ZRUŠIŤ

ZÁVIZNÉ ČASTI RIEŠENIA - DOPLNENIE

STAV NÁVRH

1. SEKTOR ÚZEMIA CHLEBNICE
2. SEKTOR ÚZEMIA CHLEBNICE
3. SEKTOR ÚZEMIA CHLEBNICE
4. SEKTOR ÚZEMIA CHLEBNICE
5. SEKTOR ÚZEMIA CHLEBNICE

VEREJNOPROSPEŠNÉ STAVBY - ZÁKLADNÁ OBČIANSKÁ VYBAVENOSŤ

STAV NÁVRH

VPSO1 PLOCHY A ZARIADENIA STATICKEJ DOPRAVY

VPSO2 ŠPORTOVO-REKREAČNÝ AREÁL JOZEFKOVO ÚDOLIE

VPSO3 FUTBALOVÝ STADIÓN

VPSO4 VIACÚČELOVÁ SPOLOČENSKÁ A ŠPORTOVÁ HALA

VPSO5 OBJEKT PRE PLAVECKÉ DISCIPLÍNY

VPSO6 TENISOVÝ AREÁL

VPSO7 OBJEKT PRE KRYTÚ HOKEJOVÚ ĽADOVÚ PLOCHU

OCHRANA PRÍRODY, TVORBY KRAJINY A PRVKOV ÚSES

CHRÁNENÁ KRAJINNÁ OBLASŤ MALÉ KARPATY

PRÍRODNÁ REZERVÁCIA ŠÚR - ZÓNA A

PRÍRODNÁ REZERVÁCIA ŠÚR - ZÓNA B

PRÍRODNÁ REZERVÁCIA ŠÚR - OCHRANNÉ PÁSMO

PRÍRODNÁ REZERVÁCIA JURSKÉ JAZERO

CHRÁNENÝ AREÁL SVÄTOJURSKÉ HRADISKO

CHRÁNENÉ VTÁČIE ÚZEMIE MALÉ KARPATY

ÚZEMIE EURÓPSKEHO VÝZNAMU HOMOLSKÉ KARPATY

ÚZEMIE EURÓPSKEHO VÝZNAMU ŠÚR

NADREGIONÁLNE BIOCENTRUM ŠÚR

NADREGIONÁLNE BIOCENTRUM JURSKÉ JAZERO

NADREGIONÁLNY BIOKORIDOR JV SVAHY MALÝCH KARPÁT

NADREGIONÁLNY BIOKORIDOR ŠTRMINA - ŠÚR - MALÝ DUNAJ

REGIONÁLNE BIOCENTRUM NAD JUROM, VAJNORSKÁ DOLINA

REGIONÁLNY BIOKORIDOR RAČIANSKY POTOK, VAJNORSKÝ POTOK

MIESTNE BIOCENTRUM

MIESTNY BIOKORIDOR

GENOFONDOVÁ LOKALITA

RAMSARSKÁ LOKALITA ŠÚR

VEREJNÁ DOPRAVNÁ VYBAVENOSŤ - OZNAČENIE VEREJNOPROSPEŠNÝCH STAVIEB - DOPLNENIE

STAV NÁVRH

DV-6a EKODUKT NAD DIAĽNICOU D4

DV-8ch MIESTNA OBSLUŽNÁ KOMUNIKÁCIA MO-6,5/30

DV-10ch MIESTNA OBSLUŽNÁ KOMUNIKÁCIA MO-6,5/30

DV-12ch REKONŠTRUKCIA PODJAZDU POD TRAŤOU, DRAHOU ŽSR - UL. KÚPEĽNÉ

DV-9ch NÁJAZDY / MIMOÚROVŇOVÉ KRIŽOVANIE S TRAŤOU, DRAHOU ŽSR

DV-15ch NÁBREŽNÝ PROMENÁDOVÝ PEŠÍ A CYKLISTICKÝ CHODNÍK

VEREJNÁ TECHNICKÁ VYBAVENOSŤ - OZNAČENIE VEREJNOPROSPEŠNÝCH STAVIEB - DOPLNENIE

STAV NÁVRH

TV-6a PRELOŽKA VEREJNEJ TECHNICKEJ VYBAVENOSTI - DIAĽNICA D4

TV-6b VEREJNÁ TECHNICKÁ VYBAVENOSŤ DIAĽNICE D4

TV-01 VODOVODNÉ ZÁSOBOVACIE POTRUBIE DN 600 RAČA - GRINAVA A OPTICKÝ KÁBEL

TV-12ch NOVÁ KIOSKOVÁ TRAFOSTANICA - LOKALITA CHLEBNICE

TV-13ch ZMENY LINIEK VN A NN ZO VZDUŠNÝCH NA KÁBLOVÉ - LOKALITA CHLEBNICE

7

ZHOTOVITEĽ:	ING.ARCH.,MILAN ŽELINA
ODBORNÉ PROJEKTANTI:	MGR. ŠÁLKOVÁ, ING. BARANEK, ING. ŠUCHTEROVÁ, ING. ARESTA
OBSTARÁVATEĽ:	MESTO SVÄTÝ JUR
ZASTUPUJÚCA OBSTARÁVATEĽKA:	ING. TERÉZIA DAVIDOVÁ
NÁZOV:	ČISTOPIS ZMIEN A DOPLNKOV 02/2014 ÚZEMNÉHO PLÁNU MESTA SVÄTÝ JUR r. 2004 V ZNENÍ SCHVÁLENÝCH: ZaD 2007 & ZaD 01/2009 & ZaD 02/2009 ZaD 01/2012 & ZaD 02/2012 & ZaD 01/2013 & ZaD 01/2014
	SCHÉMA ZÁVIZNÝCH ČASTÍ RIEŠENIA A VEREJNOPROSPEŠNÝCH STAVIEB
DÁTUM	08/2017
FORMÁT	12xA4
STUPEŇ	ÚPN-M
MIERKA	1:10 000