SVÄTÝ JUR

ÚZEMNÝ PLÁN MESTA

ZMENY A DOPLNKY č.1

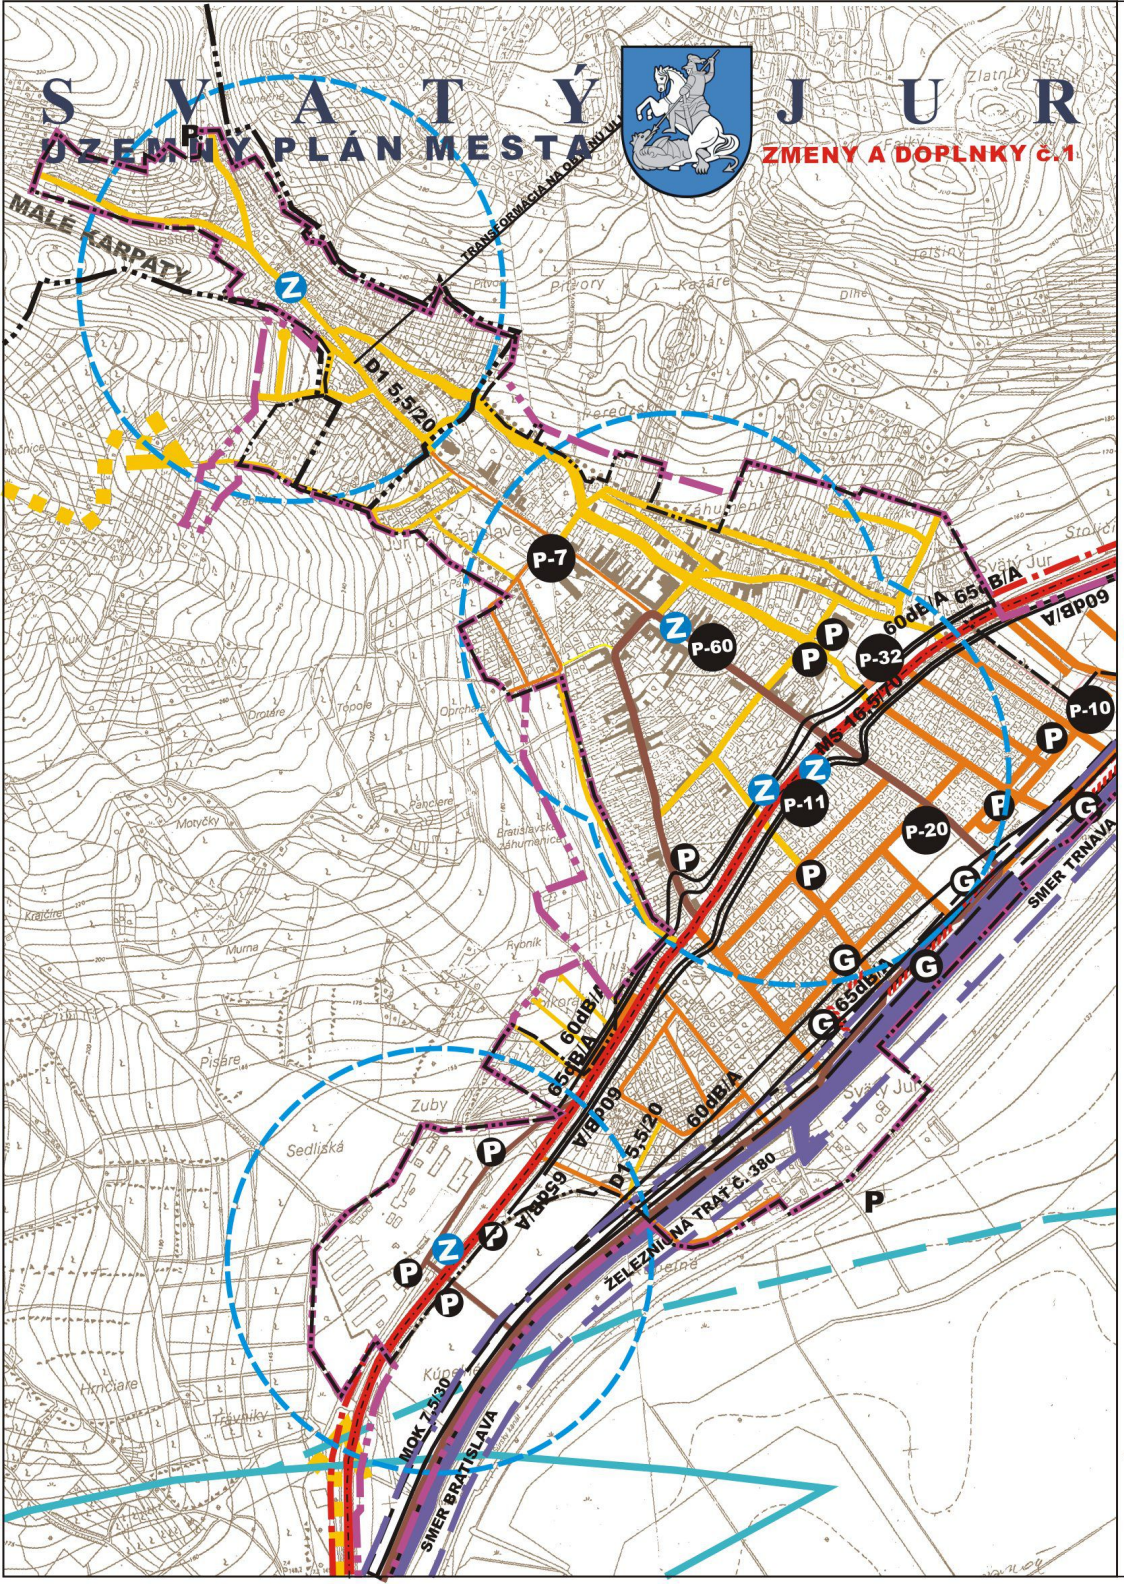

LEGENDA

SÚČASNÝ STAV	NÁVRH	REZERVA	
			HRANICA OKRESU
			HRANICA KATASTRA SV.JUR
			HRANICA KATASTRA NEŠTICH
			HRANICA ZASTAVANÉHO ÚZEMIA
			ŽELEZNICA
			NADRADENÁ, ZBERNÁ KOMUNIKÁCIA (B) II/502
			OBSLUŽNÉ KOMUNIKÁCIE DOPRAVNÉ (C)
			OBSLUŽNÉ KOMUNIKÁCIE PRÍSTUPOVÉ
			UPOKOJENÉ KOMUNIKÁCIE- OBYTNÉ ULICE (D)
			SAMOSTATNÉ PEŠIE TRASY
D1 5,5/20			FUNKČNÁ TRIEDA A KATEGÓRIA KOMUNIKÁCIÍ
P	P		STATICKÁ DOPRAVA- PARKOVISKÁ JESTVUJÚCE
P-20	G		STATICKÁ DOPRAVA- PARKOVISKÁ NAVRHOVANÉ
G			GARÁŽE
			REZERVNÁ PLOCHA PRE GARÁŽE
Z			ZASTÁVKA AUTOBUSOVEJ HD
			IZOCHRONA ČASOVEJ DOSTUP.AUTOBUSOVEJ DOPRAVY
			OCHRANNÉ PÁSMO ŽELEZNICE
			OCHRANNÉ PÁSMO CESTY II/502
			CYKLOTURISTICKÁ TRASA
65dB/A (60dB/A)			IZOFONY HLUKU 65dB/A (60dB/A)
			NULTÝ OKRUH MESTA BRATISLAVY
			OCHRANNÉ PÁSMA LETECTVA

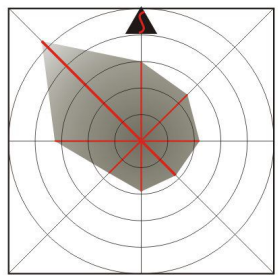

ARCHITEKTONICKÝ ATELIÉR BP
Bratislavská 110, 92101 Piešťany tel/fax 033-7628810

mierka 1:10000

Názov výkresu

VEREJNÉ DOPRAVNÉ VYBAVENIE 3

územný plán mesta Svätý Jur