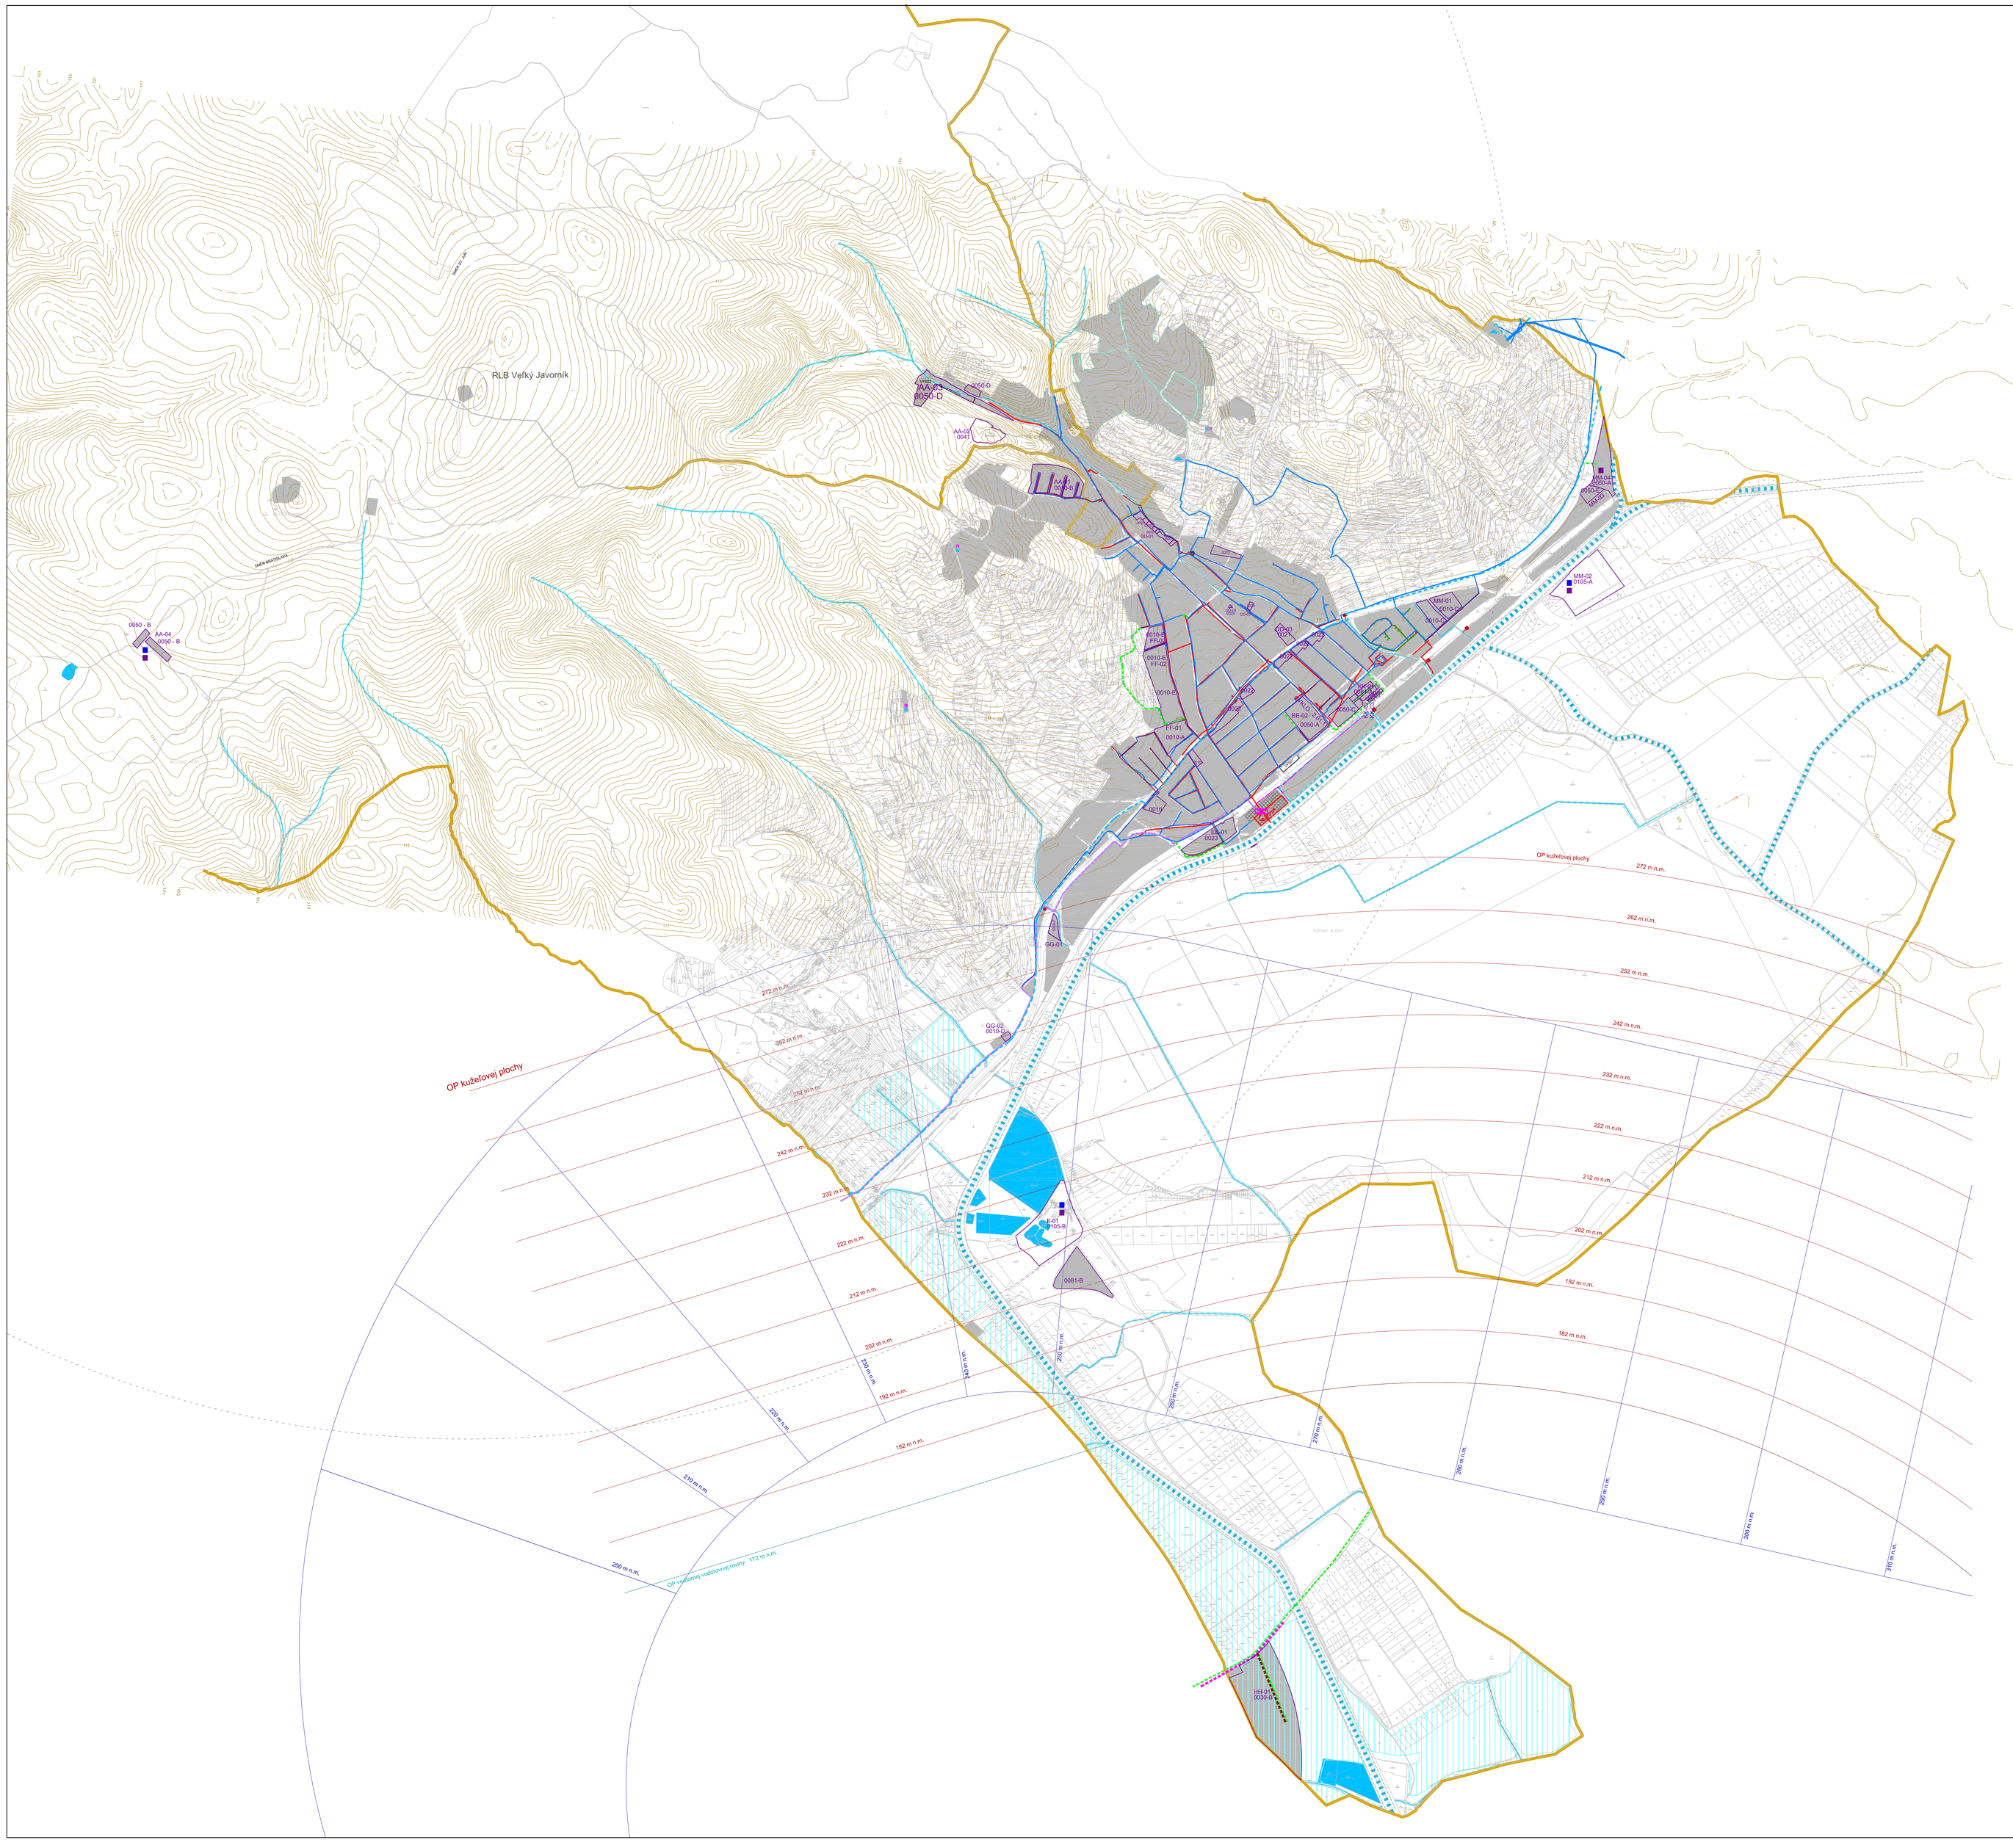

LEGENDA ZaD 09/2021 - ÚPLNÉ ZNENIE
ÚZEMNÉHO PLÁNU MESTA SVÄTÝ JUR r. 2004
V ZNENÍ SCHVÁL.: ZaD 2007 & ZaD 01/2009 & ZaD 02/2009
ZaD 01/2012 & ZaD 02/2012 & ZaD 01/2013 & ZaD 01/2014, ZaD 02/2014

STAV	ZaD 14	ZaD 21 (NOVÝ)	
			HRANICA KATASTRÁLNEHO ÚZEMIA
			HRANICA ZASTAVANÉHO ÚZEMIA MESTA
			HRANICA MESTSKEJ PAMIATKOVEJ REZERVÁCIE – (MPR) HRANICA ÚZEMIA URČENÉHO PRE ÚZEMNY PLÁN ZÓNY MPR
			HRANICA OCHRANNÉHO PÁSMA MESTSKEJ PAMIATKOVEJ REZERVÁCIE

FUNKČNÉ VYUŽITIE ÚZEMIA

		0010	0010 - OBYTNÉ ÚZEMIA S RODINNOU ZÁSTAVBOU, POZEMOK-450 m2
		0010	0010-A - OBYTNÉ ÚZEMIA S RODINNOU ZÁSTAVBOU, POZEMOK-350 m2
		0010	0010-B - OBYTNÉ ÚZEMIA S RODINNOU ZÁSTAVBOU, POZEMOK-600 m2
		0010	0010-C - OBYTNÉ ÚZEMIA S RODINNOU ZÁSTAVBOU A ZÁHR.CHÁT
		0010	0010-D - OBYTNÉ ÚZEMIA S RODINNOU ZÁSTAVBOU, POZEMOK-1250 m2
		0010	0010-E - OBYTNÉ ÚZEMIA S RODINNOU ZÁSTAVBOU, POZEMOK-450 m2
			0011 - OBYTNÉ ÚZEMIA S NÍZKOU ZÁSTAVBOU
			0012 - OBYTNÉ ÚZEMIA SO ZVÝŠENOU ZÁSTAVBOU
		0020	0020 - ZMIEŠANÉ ÚZEMIA S NÍZKOU ZÁSTAVBOU
		0021	0021 - ZMIEŠANÉ ÚZEMIA SO ZVÝŠENOU ZÁSTAVBOU
		0022	0022 - ZMIEŠANÉ ÚZEMIA
		0023	0023 - ZMIEŠANÉ ÚZEMIA - SÚRNE KÚPELE
			0030 - OBČIANSKA VYBAVENOSŤ - AREÁLOVÉHO TYPU
			0030-A - OBČIANSKA VYBAVENOSŤ - AREÁLOVÉHO TYPU
		0030	0030-B - OBČIANSKA VYBAVENOSŤ - AREÁLOVÉHO TYPU 02
			0031 - OBČIANSKA VYBAVENOSŤ - VINOHRADNÍCKY INKUBÁTOR
			0040 - VYROBNÉ ZARIADENIA - PRIEMYSEL & SKLADY
		041	0041 - REVITALIZÁCIA NKP - HRAD BIELY KAMEŇ
			0050 - ŠPORTOVO-REKREAČNÉ ÚZEMIA
		0050	0050-A - ŠPORTOVO-REKREAČNÉ ÚZEMIA
		0050	0050-B - ŠPORTOVO-REKREAČNÉ ÚZEMIA - HORÁREŇ BIELY KRÍŽ
		0050	0050-C - ŠPORTOVO-REKREAČNÉ ÚZEMIA - IHRISKO PRI TRATI
		0050	0050-D - ŠPORTOVO-REKREAČNÉ ÚZEMIA - JOZEFKOVO ÚDOLIE
		0050	0050-E - ŠPORTOVO-REKREAČNÉ ÚZEMIA - PRI TRENČANKE
		0050	0050-F - ŠPORTOVO-REKREAČNÉ ÚZEMIA
			0051 - ŠPORTOVO-REKREAČNÉ ÚZEMIE - CHILEBNICE
			0060 - POLNOH. VINOHRADNÍCKE USADLOSŤ - JELENIE & KORYTÁ
			0062 - POLNOHOSPODÁRSKA USADLOSŤ PRE CHOV VÓIEL : KUKLY
		0070	0070 - KULTÚRNA KRAJINA - VINOHRADY
			0080 - ZÁHRADKÁRSKE ÚZEMIE
			0081 - ZÁHRADKÁRSKA OSADA
		0081	0081-A - ZÁHRADKÁRSKA OSADA
		0081	0081-B - ZÁHRADKÁRSKA OSADA
		0090	0090 - ÚZEMIA DOPRAVNÉHO VYBAVENIA
			0100 - ÚZEMIA TECHNICKÉHO VYBAVENIA
		0101	0101 - ZELEŇ
			0105-A - ÚZEMIE KAPLNKY NANEBOVZATIA PANNY MÁRIE A JEJ SPREVÓDNEJ ZELENE
		0102	0102 - ZELEŇ - MESTSKÁ VNÚTROBLOCKOVÁ
	X		HRANICA PÔVODNEJ HISTORICKEJ ZELENE ZMENENEJ NA INÚ KULTÚRU/ /FUNKCIU PÁCV BEZ VEDOMIA KRAJSKEJ PAMIATKOVÉHO ÚRADU BRATISLAVA HISTORICKÁ ZELEŇ PRI MALOKARPATSKEJ H.Z. – PLÔCHY PRE VÝSTAVBU A ZELEŇ URČ.ZONÁLNA DOKUMENTÁCIA, ALT. URBANISTICKÁ ŠTÚDIA ZÓNY
			0103 - CINTORÍN
			0105 - POLNOHOSPODÁRSKA PÔDA
		0105A	0105-A - POLNOHOSPODÁRSKA PÔDA - KOMPOSTÁREŇ
		0105B	0105-B - POLNOHOSPODÁRSKA PÔDA - AREÁL BIOLOGICKEJ STANICE
			0106 - LESNÁ PÔDA

ÚDRŽBU A PRESTAVBU EXISTUJÚCICH OBJEKTOV NACHÁDZAJÚCICH SA V ÚZEMACH: 0070, 0080, 0100, 0101, 0102, 0103, 0104, 0105, 0106 - RIEŠIŤ PODĽA REGULÁCIE 0107

		AA-01	OZNAČENIE ROZVOJOVÝCH LOKALÍT
		NPR	VEREJNOPROSPEŠNE STAVBY - ZÁKLADNÁ OBČIANSKA VYBAVENOSŤ
			ASANÁCIA DOLNÁKOVÝCH STAVIEB PRE VEREJNOPROSPEŠNÉ STAVBY
			HRAD BIELY KAMEŇ - ZRÚCANINA HRADU - KONZERVAČNÝ PRÍSTUP
			HRADISKO NEŠTICH

ÚZEMNÉ SYSTÉMY

			RLB VEĽKÝ JAVORNÍK
			OP VZLETOVÝCH A PRIBLIŽ. PRIESTOROV LETISKA BRATISLAVA
			OP KUŽEĽOVEJ PLOCHY LETISKA BRATISLAVA

OCHRANA PRÍRODNÝCH ZDROJOV A ŽIVOTNÉ PROSTREDIE

			VODOHOSPODÁRSKY VÝZNAMNÝ TOK
			OSTATNÉ VODNÉ TOKY
			VODNÉ PLOCHY OCHRANNÉ PÁSMO TOKOV SEKUNDÁRNE OCHRANNÉ PÁSMO VODNÉHO HRADZE ŠURSKEHO KANÁLA SEKUNDÁRNE OCHRANNÉ PÁSMO VODNÉHO HRADZE
			ÚZEMIE URČENÉ NA REVITALIZÁCIU, ÚZEMIE S ENVIROMENTÁLNOM ZÁTAŽOU
			HYDROMELIORÁCIE

VEREJNÁ TECHNICKÁ VYBAVENOSŤ - VODNÉ HOSPODÁRSTVO

			VODOVOD
			VODOJEM
			PREČERPÁVACIA STANICA PRE ÚSTREDNÚ ČISTIAREŇ ODPADOVÝCH VÔD
			ODVODNAMIE/DAŽDE MALOKARPATSKÉHO HLBINNÉHO – DN 2000 VÝTLAK
			HLAVNÁ STOKA ČOV SVÄTÝ JUR - ZBERAČ C
			KANALIZÁCIA SPLAŠKOVÁ
			KANALIZÁCIA SPLAŠKOVÁ
			KANALIZÁCIA SPLAŠKOVÁ - VÝTLAK DN 80
			VÝUSTNÝ OBJEKT - DAŽĎOVÁ KANALIZÁCIA
			ŠTUDŇA – ZDROJ VODY ÚZEMIA BEZ DOSTUPNOSTI VODOVODU
			DOMOVÁ ŽUMPA ÚZEMIA BEZ DOSTUPNOSTI SPLAŠKOVEJ KANALIZÁCIE

VEREJNÁ TECHNICKÁ VYBAVENOSŤ USADLOSTÍ

			ŠTUDŇA – ZDROJ VODY POLNOHOSP. USADLOSTI
			DOMOVÁ ŽUMPA POLNOHOSP. USADLOSTI

4A

ZHOTOVITEĽ:	ING.ARCH. MILAN ZELINA
ODBORNÍ PROJEKTANTI:	ING. SZAK, ING. ŠUCHTEROVÁ, ING. ARESTA, ING. STANÍKOVÁ
OBSTARÁVATEĽ:	MESTO SVÄTÝ JUR
OSO PODĽA § 2a STAV. ZÁK.:	ING. ARCH. JANA ŽUMÁLOVÁ

NÁZOV:

ZMENY A DOPLNKY 09/2021 - ÚPLNÉ ZNENIE
ÚZEMNÉHO PLÁNU MESTA SVÄTÝ JUR r. 2004
V ZNENÍ SCHVÁLENÝCH: ZaD 2007 & ZaD 01/2009 & ZaD 02/2009
ZaD 01/2012 & ZaD 02/2012 & ZaD 01/2013 & ZaD 01/2014, ZaD 02/2014

DÁTUM	11/2022
FORMÁT	12xA4
STUPEŇ	ÚPN-M
MIERKA	1:10 000

VÝKRES RIEŠENIA VEREJNÉHO TECHNICKÉHO VYBAVENIA - VODOHOSPODÁRSTVO